

ГРАФИЧЕСКОЕ ОПИСАНИЕ

местоположения границ населенных пунктов, территориальных зон, особо охраняемых природных территорий, зон с особыми условиями использования территории

Публичный сервитут в отношении земель и земельных участков в целях строительства и эксплуатации линейного объекта системы газоснабжения местного значения и его неотъемлемых технологических частей «Газопровод межпоселковый д. Лутовёнка до д. Копейник с отводом к д. Семёновщина Валдайского района Новгородской области»

(наименование объекта, местоположение границ которого описано (далее - объект))

Раздел 1

Сведения об объекте

№ п/п	Характеристики объекта	Описание характеристик
1	2	3
1.	Местоположение объекта	Новгородская область, м.р-н Валдайский
2.	Площадь объекта +/- величина погрешности определения площади (Р +/- Дельта Р)	86854 +/- 133 м ²
3.	Иные характеристики объекта	Публичный сервитут в отношении земель и земельных участков в целях строительства и эксплуатации линейного объекта системы газоснабжения местного значения и его неотъемлемых технологических частей «Газопровод межпоселковый д. Лутовёнка до д. Копейник с отводом к д. Семёновщина Валдайского района Новгородской области», в соответствии с п.1 ст. 39.37 Земельного кодекса РФ, на срок 49 (сорок девять) лет. Правообладатель публичного сервитута Общество с ограниченной ответственностью «Газпром Газификация», ИНН 7813655197, ОГРН 1217800107744, адрес: 194044, Санкт Петербург, вн. тер. г. Муниципальный округ Сампсониевское, пр-кт. Большой Сампсониевский, д. 60, литера А, электронная почта: info@eoggazprom.ru, телефон: +7 (812) 613-33-00

Раздел 2

Сведения о местоположении границ объекта

1. Система координат МСК-53, зона 2

2. Сведения о характерных точках границ объекта

Обозначение характерных точек границ	Координаты, м		Метод определения координат характерной точки	Средняя квадратическая погрешность положения характерной точки (Mt), м	Описание обозначения точки на местности (при наличии)
	X	Y			
1	2	3	4	5	6
1	508699.88	2262735.15	Аналитический метод	0.10	Закрепление отсутствует
2	508696.52	2262742.83	Аналитический метод	0.10	Закрепление отсутствует
3	508692.11	2262752.86	Аналитический метод	0.10	Закрепление отсутствует
4	508693.03	2262753.26	Аналитический метод	0.10	Закрепление отсутствует
5	508681.02	2262780.63	Аналитический метод	0.10	Закрепление отсутствует
6	508680.14	2262780.17	Аналитический метод	0.10	Закрепление отсутствует
7	508670.35	2262802.48	Аналитический метод	0.10	Закрепление отсутствует
8	508716.29	2262826.08	Аналитический метод	0.10	Закрепление отсутствует
9	508716.80	2262825.21	Аналитический метод	0.10	Закрепление отсутствует
10	508867.76	2262902.76	Аналитический метод	0.10	Закрепление отсутствует
11	508899.43	2262913.27	Аналитический метод	0.10	Закрепление отсутствует
12	508899.37	2262914.31	Аналитический метод	0.10	Закрепление отсутствует
13	509032.00	2262958.35	Аналитический метод	0.10	Закрепление отсутствует
14	509037.89	2262960.26	Аналитический метод	0.10	Закрепление отсутствует
15	509038.15	2262959.30	Аналитический метод	0.10	Закрепление отсутствует
16	509070.49	2262969.82	Аналитический метод	0.10	Закрепление отсутствует
17	509072.09	2262971.40	Аналитический метод	0.10	Закрепление отсутствует
18	509102.81	2262981.40	Аналитический метод	0.10	Закрепление отсутствует
19	509165.50	2262991.24	Аналитический метод	0.10	Закрепление отсутствует
20	509165.90	2262990.29	Аналитический метод	0.10	Закрепление отсутствует
21	509215.13	2262998.03	Аналитический метод	0.10	Закрепление отсутствует
22	509287.14	2263001.53	Аналитический метод	0.10	Закрепление отсутствует

2. Сведения о характерных точках границ объекта					
Обозначение характерных точек границ	Координаты, м		Метод определения координат характерной точки	Средняя квадратическая погрешность положения характерной точки (Mt), м	Описание обозначения точки на местности (при наличии)
	X	Y			
1	2	3	4	5	6
23	509323.78	2262995.51	Аналитический метод	0.10	Закрепление отсутствует
24	509416.81	2262969.14	Аналитический метод	0.10	Закрепление отсутствует
25	509416.50	2262970.27	Аналитический метод	0.10	Закрепление отсутствует
26	509426.30	2262967.49	Аналитический метод	0.10	Закрепление отсутствует
27	509465.07	2262955.05	Аналитический метод	0.10	Закрепление отсутствует
28	509463.88	2262954.38	Аналитический метод	0.10	Закрепление отсутствует
29	509487.49	2262946.81	Аналитический метод	0.10	Закрепление отсутствует
30	509488.78	2262947.45	Аналитический метод	0.10	Закрепление отсутствует
31	509496.64	2262944.92	Аналитический метод	0.10	Закрепление отсутствует
32	509498.42	2262950.47	Аналитический метод	0.10	Закрепление отсутствует
33	509530.14	2262969.50	Аналитический метод	0.10	Закрепление отсутствует
34	509537.82	2262974.99	Аналитический метод	0.10	Закрепление отсутствует
35	509537.65	2262975.42	Аналитический метод	0.10	Закрепление отсутствует
36	509537.05	2262977.96	Аналитический метод	0.10	Закрепление отсутствует
37	509537.13	2262980.57	Аналитический метод	0.10	Закрепление отсутствует
38	509537.88	2262983.07	Аналитический метод	0.10	Закрепление отсутствует
39	509539.26	2262985.29	Аналитический метод	0.10	Закрепление отсутствует
40	509541.16	2262987.08	Аналитический метод	0.10	Закрепление отсутствует
41	509545.05	2262989.44	Аналитический метод	0.10	Закрепление отсутствует
42	509547.59	2262990.04	Аналитический метод	0.10	Закрепление отсутствует
43	509550.20	2262989.96	Аналитический метод	0.10	Закрепление отсутствует
44	509552.70	2262989.21	Аналитический метод	0.10	Закрепление отсутствует
45	509554.92	2262987.83	Аналитический метод	0.10	Закрепление отсутствует
46	509556.71	2262985.93	Аналитический метод	0.10	Закрепление отсутствует
47	509558.72	2262982.55	Аналитический метод	0.10	Закрепление отсутствует

2. Сведения о характерных точках границ объекта					
Обозначение характерных точек границ	Координаты, м		Метод определения координат характерной точки	Средняя квадратическая погрешность положения характерной точки (Mt), м	Описание обозначения точки на местности (при наличии)
	X	Y			
1	2	3	4	5	6
48	509559.31	2262980.00	Аналитический метод	0.10	Закрепление отсутствует
49	509559.22	2262977.38	Аналитический метод	0.10	Закрепление отсутствует
50	509558.46	2262974.88	Аналитический метод	0.10	Закрепление отсутствует
51	509557.07	2262972.65	Аналитический метод	0.10	Закрепление отсутствует
52	509555.15	2262970.87	Аналитический метод	0.10	Закрепление отсутствует
53	509551.27	2262968.52	Аналитический метод	0.10	Закрепление отсутствует
54	509548.73	2262967.94	Аналитический метод	0.10	Закрепление отсутствует
55	509546.13	2262968.03	Аналитический метод	0.10	Закрепление отсутствует
56	509543.64	2262968.78	Аналитический метод	0.10	Закрепление отсутствует
57	509541.43	2262970.15	Аналитический метод	0.10	Закрепление отсутствует
58	509540.65	2262970.86	Аналитический метод	0.10	Закрепление отсутствует
59	509532.89	2262965.32	Аналитический метод	0.10	Закрепление отсутствует
60	509504.30	2262948.17	Аналитический метод	0.10	Закрепление отсутствует
61	509506.06	2262948.06	Аналитический метод	0.10	Закрепление отсутствует
62	509503.45	2262946.49	Аналитический метод	0.10	Закрепление отсутствует
63	509502.36	2262943.09	Аналитический метод	0.10	Закрепление отсутствует
64	509526.19	2262935.45	Аналитический метод	0.10	Закрепление отсутствует
65	509520.44	2262917.50	Аналитический метод	0.10	Закрепление отсутствует
66	509519.49	2262917.81	Аналитический метод	0.10	Закрепление отсутствует
67	509511.92	2262894.23	Аналитический метод	0.10	Закрепление отсутствует
68	509512.87	2262893.91	Аналитический метод	0.10	Закрепление отсутствует
69	509508.09	2262879.02	Аналитический метод	0.10	Закрепление отсутствует
70	509628.77	2262830.23	Аналитический метод	0.10	Закрепление отсутствует
71	509725.07	2262807.42	Аналитический метод	0.10	Закрепление отсутствует
72	509828.19	2262775.77	Аналитический метод	0.10	Закрепление отсутствует

2. Сведения о характерных точках границ объекта					
Обозначение характерных точек границ	Координаты, м		Метод определения координат характерной точки	Средняя квадратическая погрешность положения характерной точки (Mt), м	Описание обозначения точки на местности (при наличии)
	X	Y			
1	2	3	4	5	6
73	509828.12	2262774.75	Аналитический метод	0.10	Закрепление отсутствует
74	509845.63	2262769.38	Аналитический метод	0.10	Закрепление отсутствует
75	509845.87	2262770.35	Аналитический метод	0.10	Закрепление отсутствует
76	510036.71	2262711.78	Аналитический метод	0.10	Закрепление отсутствует
77	510037.55	2262710.48	Аналитический метод	0.10	Закрепление отсутствует
78	510042.60	2262708.93	Аналитический метод	0.10	Закрепление отсутствует
79	510042.30	2262710.07	Аналитический метод	0.10	Закрепление отсутствует
80	510065.83	2262702.85	Аналитический метод	0.10	Закрепление отсутствует
81	510066.26	2262701.67	Аналитический метод	0.10	Закрепление отсутствует
82	510081.33	2262697.04	Аналитический метод	0.10	Закрепление отсутствует
83	510110.38	2262693.92	Аналитический метод	0.10	Закрепление отсутствует
84	510109.55	2262695.02	Аналитический метод	0.10	Закрепление отсутствует
85	510148.01	2262690.88	Аналитический метод	0.10	Закрепление отсутствует
86	510252.07	2262690.88	Аналитический метод	0.10	Закрепление отсутствует
87	510387.28	2262719.93	Аналитический метод	0.10	Закрепление отсутствует
88	510412.40	2262728.03	Аналитический метод	0.10	Закрепление отсутствует
89	510411.20	2262726.60	Аналитический метод	0.10	Закрепление отсутствует
90	510482.71	2262749.65	Аналитический метод	0.10	Закрепление отсутствует
91	510482.30	2262750.57	Аналитический метод	0.10	Закрепление отсутствует
92	510595.90	2262787.20	Аналитический метод	0.10	Закрепление отсутствует
93	510595.81	2262786.12	Аналитический метод	0.10	Закрепление отсутствует
94	510626.37	2262795.97	Аналитический метод	0.10	Закрепление отсутствует
95	510627.45	2262797.37	Аналитический метод	0.10	Закрепление отсутствует
96	510627.99	2262797.55	Аналитический метод	0.10	Закрепление отсутствует
97	510642.06	2262802.40	Аналитический метод	0.10	Закрепление отсутствует

2. Сведения о характерных точках границ объекта					
Обозначение характерных точек границ	Координаты, м		Метод определения координат характерной точки	Средняя квадратическая погрешность положения характерной точки (Mt), м	Описание обозначения точки на местности (при наличии)
	X	Y			
1	2	3	4	5	6
98	510642.30	2262801.42	Аналитический метод	0.10	Закрепление отсутствует
99	510672.42	2262811.80	Аналитический метод	0.10	Закрепление отсутствует
100	510671.82	2262812.65	Аналитический метод	0.10	Закрепление отсутствует
101	510677.57	2262814.63	Аналитический метод	0.10	Закрепление отсутствует
102	510678.12	2262814.65	Аналитический метод	0.10	Закрепление отсутствует
103	510678.65	2262815.00	Аналитический метод	0.10	Закрепление отсутствует
104	510724.15	2262830.69	Аналитический метод	0.10	Закрепление отсутствует
105	510724.03	2262829.58	Аналитический метод	0.10	Закрепление отсутствует
106	510814.63	2262860.81	Аналитический метод	0.10	Закрепление отсутствует
107	510814.27	2262861.74	Аналитический метод	0.10	Закрепление отсутствует
108	510837.75	2262869.83	Аналитический метод	0.10	Закрепление отсутствует
109	510874.18	2262881.80	Аналитический метод	0.10	Закрепление отсутствует
110	510873.88	2262880.65	Аналитический метод	0.10	Закрепление отсутствует
111	510892.98	2262886.93	Аналитический метод	0.10	Закрепление отсутствует
112	510888.21	2262886.42	Аналитический метод	0.10	Закрепление отсутствует
113	510958.00	2262909.35	Аналитический метод	0.10	Закрепление отсутствует
114	510958.25	2262908.38	Аналитический метод	0.10	Закрепление отсутствует
115	511079.08	2262948.08	Аналитический метод	0.10	Закрепление отсутствует
116	511078.77	2262949.03	Аналитический метод	0.10	Закрепление отсутствует
117	511196.31	2262987.65	Аналитический метод	0.10	Закрепление отсутствует
118	511195.57	2262986.36	Аналитический метод	0.10	Закрепление отсутствует
119	511310.25	2263024.04	Аналитический метод	0.10	Закрепление отсутствует
120	511309.71	2263024.91	Аналитический метод	0.10	Закрепление отсутствует
121	511315.52	2263026.83	Аналитический метод	0.10	Закрепление отсутствует
122	511498.88	2263079.76	Аналитический метод	0.10	Закрепление отсутствует

2. Сведения о характерных точках границ объекта					
Обозначение характерных точек границ	Координаты, м		Метод определения координат характерной точки	Средняя квадратическая погрешность положения характерной точки (Mt), м	Описание обозначения точки на местности (при наличии)
	X	Y			
1	2	3	4	5	6
123	511499.18	2263078.81	Аналитический метод	0.10	Закрепление отсутствует
124	511618.69	2263113.31	Аналитический метод	0.10	Закрепление отсутствует
125	511621.67	2263115.21	Аналитический метод	0.10	Закрепление отсутствует
126	511822.35	2263173.15	Аналитический метод	0.10	Закрепление отсутствует
127	511822.40	2263172.12	Аналитический метод	0.10	Закрепление отсутствует
128	511864.37	2263184.24	Аналитический метод	0.10	Закрепление отсутствует
129	511864.37	2263185.28	Аналитический метод	0.10	Закрепление отсутствует
130	511873.25	2263187.85	Аналитический метод	0.10	Закрепление отсутствует
131	512032.01	2263199.70	Аналитический метод	0.10	Закрепление отсутствует
132	512251.82	2263135.58	Аналитический метод	0.10	Закрепление отсутствует
133	512251.37	2263134.66	Аналитический метод	0.10	Закрепление отсутствует
134	512282.17	2263125.68	Аналитический метод	0.10	Закрепление отсутствует
135	512295.13	2263126.15	Аналитический метод	0.10	Закрепление отсутствует
136	512299.04	2263127.30	Аналитический метод	0.10	Закрепление отсутствует
137	512310.35	2263127.71	Аналитический метод	0.10	Закрепление отсутствует
138	512312.22	2263126.78	Аналитический метод	0.10	Закрепление отсутствует
139	512344.50	2263127.96	Аналитический метод	0.10	Закрепление отсутствует
140	512345.40	2263128.99	Аналитический метод	0.10	Закрепление отсутствует
141	512354.32	2263128.31	Аналитический метод	0.10	Закрепление отсутствует
142	512384.35	2263129.41	Аналитический метод	0.10	Закрепление отсутствует
143	512385.46	2263130.45	Аналитический метод	0.10	Закрепление отсутствует
144	512583.91	2263137.69	Аналитический метод	0.10	Закрепление отсутствует
145	512587.40	2263136.82	Аналитический метод	0.10	Закрепление отсутствует
146	512658.38	2263139.41	Аналитический метод	0.10	Закрепление отсутствует
147	512659.68	2263140.46	Аналитический метод	0.10	Закрепление отсутствует

2. Сведения о характерных точках границ объекта					
Обозначение характерных точек границ	Координаты, м		Метод определения координат характерной точки	Средняя квадратическая погрешность положения характерной точки (Mt), м	Описание обозначения точки на местности (при наличии)
	X	Y			
1	2	3	4	5	6
148	512763.49	2263144.24	Аналитический метод	0.10	Закрепление отсутствует
149	512764.11	2263143.27	Аналитический метод	0.10	Закрепление отсутствует
150	512786.33	2263144.08	Аналитический метод	0.10	Закрепление отсутствует
151	512786.74	2263145.09	Аналитический метод	0.10	Закрепление отсутствует
152	512826.01	2263146.53	Аналитический метод	0.10	Закрепление отсутствует
153	512847.84	2263145.80	Аналитический метод	0.10	Закрепление отсутствует
154	512847.81	2263144.80	Аналитический метод	0.10	Закрепление отсутствует
155	512896.91	2263143.17	Аналитический метод	0.10	Закрепление отсутствует
156	512897.03	2263144.16	Аналитический метод	0.10	Закрепление отсутствует
157	512901.77	2263144.00	Аналитический метод	0.10	Закрепление отсутствует
158	512901.78	2263143.00	Аналитический метод	0.10	Закрепление отсутствует
159	512918.17	2263142.46	Аналитический метод	0.10	Закрепление отсутствует
160	512918.20	2263143.46	Аналитический метод	0.10	Закрепление отсутствует
161	513110.94	2263137.04	Аналитический метод	0.10	Закрепление отсутствует
162	513281.51	2263109.94	Аналитический метод	0.10	Закрепление отсутствует
163	513488.92	2263104.27	Аналитический метод	0.10	Закрепление отсутствует
164	513620.91	2263108.83	Аналитический метод	0.10	Закрепление отсутствует
165	513689.84	2263103.10	Аналитический метод	0.10	Закрепление отсутствует
166	513714.00	2263104.56	Аналитический метод	0.10	Закрепление отсутствует
167	513734.26	2263116.41	Аналитический метод	0.10	Закрепление отсутствует
168	513895.78	2263133.25	Аналитический метод	0.10	Закрепление отсутствует
169	514136.94	2263199.20	Аналитический метод	0.10	Закрепление отсутствует
170	514235.46	2263226.88	Аналитический метод	0.10	Закрепление отсутствует
171	514332.78	2263271.24	Аналитический метод	0.10	Закрепление отсутствует
172	514550.21	2263367.88	Аналитический метод	0.10	Закрепление отсутствует

2. Сведения о характерных точках границ объекта					
Обозначение характерных точек границ	Координаты, м		Метод определения координат характерной точки	Средняя квадратическая погрешность положения характерной точки (Mt), м	Описание обозначения точки на местности (при наличии)
	X	Y			
1	2	3	4	5	6
173	514651.53	2263432.42	Аналитический метод	0.10	Закрепление отсутствует
174	514753.32	2263497.21	Аналитический метод	0.10	Закрепление отсутствует
175	514815.45	2263549.93	Аналитический метод	0.10	Закрепление отсутствует
176	514816.10	2263549.17	Аналитический метод	0.10	Закрепление отсутствует
177	514829.51	2263560.54	Аналитический метод	0.10	Закрепление отсутствует
178	514829.14	2263561.55	Аналитический метод	0.10	Закрепление отсутствует
179	514838.42	2263569.42	Аналитический метод	0.10	Закрепление отсутствует
180	514847.39	2263557.43	Аналитический метод	0.10	Закрепление отсутствует
181	514846.59	2263556.83	Аналитический метод	0.10	Закрепление отсутствует
182	515036.58	2263303.07	Аналитический метод	0.10	Закрепление отсутствует
183	515202.94	2263218.97	Аналитический метод	0.10	Закрепление отсутствует
184	515203.71	2263219.70	Аналитический метод	0.10	Закрепление отсутствует
185	515283.48	2263179.38	Аналитический метод	0.10	Закрепление отсутствует
186	515283.14	2263178.43	Аналитический метод	0.10	Закрепление отсутствует
187	515324.66	2263157.44	Аналитический метод	0.10	Закрепление отсутствует
188	515325.18	2263158.30	Аналитический метод	0.10	Закрепление отсутствует
189	515379.89	2263130.64	Аналитический метод	0.10	Закрепление отсутствует
190	515379.59	2263129.68	Аналитический метод	0.10	Закрепление отсутствует
191	515439.68	2263099.30	Аналитический метод	0.10	Закрепление отсутствует
192	515589.56	2263027.46	Аналитический метод	0.10	Закрепление отсутствует
193	515589.46	2263028.61	Аналитический метод	0.10	Закрепление отсутствует
194	515601.45	2263022.87	Аналитический метод	0.10	Закрепление отсутствует
195	515600.63	2263022.15	Аналитический метод	0.10	Закрепление отсутствует
196	515624.63	2263010.65	Аналитический метод	0.10	Закрепление отсутствует
197	515624.53	2263011.81	Аналитический метод	0.10	Закрепление отсутствует

2. Сведения о характерных точках границ объекта					
Обозначение характерных точек границ	Координаты, м		Метод определения координат характерной точки	Средняя квадратическая погрешность положения характерной точки (Mt), м	Описание обозначения точки на местности (при наличии)
	X	Y			
1	2	3	4	5	6
198	515636.44	2263006.10	Аналитический метод	0.10	Закрепление отсутствует
199	515635.54	2263005.42	Аналитический метод	0.10	Закрепление отсутствует
200	515652.99	2262997.06	Аналитический метод	0.10	Закрепление отсутствует
201	515649.44	2262999.87	Аналитический метод	0.10	Закрепление отсутствует
202	515657.20	2262996.15	Аналитический метод	0.10	Закрепление отсутствует
203	515655.64	2262995.79	Аналитический метод	0.10	Закрепление отсутствует
204	515683.00	2262982.67	Аналитический метод	0.10	Закрепление отсутствует
205	515703.86	2262963.75	Аналитический метод	0.10	Закрепление отсутствует
206	515738.98	2262945.69	Аналитический метод	0.10	Закрепление отсутствует
207	515814.59	2262927.93	Аналитический метод	0.10	Закрепление отсутствует
208	515815.74	2262928.69	Аналитический метод	0.10	Закрепление отсутствует
209	515831.02	2262925.11	Аналитический метод	0.10	Закрепление отсутствует
210	515863.04	2262927.22	Аналитический метод	0.10	Закрепление отсутствует
211	515863.87	2262926.28	Аналитический метод	0.10	Закрепление отсутствует
212	515883.10	2262927.55	Аналитический метод	0.10	Закрепление отсутствует
213	515884.63	2262928.65	Аналитический метод	0.10	Закрепление отсутствует
214	515951.57	2262933.08	Аналитический метод	0.10	Закрепление отсутствует
215	515952.54	2262932.15	Аналитический метод	0.10	Закрепление отсутствует
216	515957.22	2262932.45	Аналитический метод	0.10	Закрепление отсутствует
217	515957.66	2262929.27	Аналитический метод	0.10	Закрепление отсутствует
218	515958.66	2262929.39	Аналитический метод	0.10	Закрепление отсутствует
219	515960.36	2262917.29	Аналитический метод	0.10	Закрепление отсутствует
220	515959.36	2262917.26	Аналитический метод	0.10	Закрепление отсутствует
221	515963.39	2262888.70	Аналитический метод	0.10	Закрепление отсутствует
222	515964.48	2262888.08	Аналитический метод	0.10	Закрепление отсутствует

2. Сведения о характерных точках границ объекта					
Обозначение характерных точек границ	Координаты, м		Метод определения координат характерной точки	Средняя квадратическая погрешность положения характерной точки (Mt), м	Описание обозначения точки на местности (при наличии)
	X	Y			
1	2	3	4	5	6
223	515965.59	2262880.21	Аналитический метод	0.10	Закрепление отсутствует
224	515966.26	2262880.21	Аналитический метод	0.10	Закрепление отсутствует
225	515966.31	2262879.21	Аналитический метод	0.10	Закрепление отсутствует
226	515991.94	2262879.17	Аналитический метод	0.10	Закрепление отсутствует
227	515991.94	2262880.17	Аналитический метод	0.10	Закрепление отсутствует
228	516002.02	2262880.16	Аналитический метод	0.10	Закрепление отсутствует
229	516002.02	2262879.16	Аналитический метод	0.10	Закрепление отсутствует
230	516027.31	2262879.13	Аналитический метод	0.10	Закрепление отсутствует
231	516066.51	2262763.88	Аналитический метод	0.10	Закрепление отсутствует
232	516130.22	2262751.25	Аналитический метод	0.10	Закрепление отсутствует
233	516130.17	2262752.28	Аналитический метод	0.10	Закрепление отсутствует
234	516152.68	2262747.81	Аналитический метод	0.10	Закрепление отсутствует
235	516152.59	2262746.81	Аналитический метод	0.10	Закрепление отсутствует
236	516249.26	2262727.65	Аналитический метод	0.10	Закрепление отсутствует
237	516262.89	2262732.28	Аналитический метод	0.10	Закрепление отсутствует
238	516300.20	2262747.95	Аналитический метод	0.10	Закрепление отсутствует
239	516333.26	2262743.77	Аналитический метод	0.10	Закрепление отсутствует
240	516392.70	2262748.75	Аналитический метод	0.10	Закрепление отсутствует
241	516434.00	2262758.12	Аналитический метод	0.10	Закрепление отсутствует
242	516506.55	2262822.96	Аналитический метод	0.10	Закрепление отсутствует
243	516517.22	2262836.64	Аналитический метод	0.10	Закрепление отсутствует
244	516516.59	2262837.47	Аналитический метод	0.10	Закрепление отсутствует
245	516782.55	2263178.74	Аналитический метод	0.10	Закрепление отсутствует
246	516788.94	2263177.81	Аналитический метод	0.10	Закрепление отсутствует
247	516788.48	2263176.87	Аналитический метод	0.10	Закрепление отсутствует

2. Сведения о характерных точках границ объекта					
Обозначение характерных точек границ	Координаты, м		Метод определения координат характерной точки	Средняя квадратическая погрешность положения характерной точки (Mt), м	Описание обозначения точки на местности (при наличии)
	X	Y			
1	2	3	4	5	6
248	516819.35	2263172.41	Аналитический метод	0.10	Закрепление отсутствует
249	516825.75	2263213.31	Аналитический метод	0.10	Закрепление отсутствует
250	516824.30	2263210.55	Аналитический метод	0.10	Закрепление отсутствует
251	516870.10	2263503.60	Аналитический метод	0.10	Закрепление отсутствует
252	516886.30	2263512.65	Аналитический метод	0.10	Закрепление отсутствует
253	516886.19	2263511.44	Аналитический метод	0.10	Закрепление отсутствует
254	516888.03	2263512.48	Аналитический метод	0.10	Закрепление отсутствует
255	516926.06	2263775.89	Аналитический метод	0.10	Закрепление отсутствует
256	516924.21	2263770.13	Аналитический метод	0.10	Закрепление отсутствует
257	516932.01	2263824.17	Аналитический метод	0.10	Закрепление отсутствует
258	516932.44	2263820.15	Аналитический метод	0.10	Закрепление отсутствует
259	516937.17	2263852.92	Аналитический метод	0.10	Закрепление отсутствует
260	516940.44	2263886.36	Аналитический метод	0.10	Закрепление отсутствует
261	516939.19	2263883.81	Аналитический метод	0.10	Закрепление отсутствует
262	516951.56	2264010.63	Аналитический метод	0.10	Закрепление отсутствует
263	516954.20	2264069.64	Аналитический метод	0.10	Закрепление отсутствует
264	516955.17	2264068.88	Аналитический метод	0.10	Закрепление отсутствует
265	516960.71	2264192.58	Аналитический метод	0.10	Закрепление отсутствует
266	516959.71	2264192.53	Аналитический метод	0.10	Закрепление отсутствует
267	516961.27	2264227.37	Аналитический метод	0.10	Закрепление отсутствует
268	516962.27	2264227.55	Аналитический метод	0.10	Закрепление отсутствует
269	516964.00	2264266.03	Аналитический метод	0.10	Закрепление отсутствует
270	516963.03	2264266.69	Аналитический метод	0.10	Закрепление отсутствует
271	516965.30	2264317.57	Аналитический метод	0.10	Закрепление отсутствует
272	516966.47	2264321.26	Аналитический метод	0.10	Закрепление отсутствует

2. Сведения о характерных точках границ объекта					
Обозначение характерных точек границ	Координаты, м		Метод определения координат характерной точки	Средняя квадратическая погрешность положения характерной точки (Mt), м	Описание обозначения точки на местности (при наличии)
	X	Y			
1	2	3	4	5	6
273	516967.59	2264346.18	Аналитический метод	0.10	Закрепление отсутствует
274	516994.89	2264460.64	Аналитический метод	0.10	Закрепление отсутствует
275	517021.67	2264542.05	Аналитический метод	0.10	Закрепление отсутствует
276	517020.56	2264541.87	Аналитический метод	0.10	Закрепление отсутствует
277	517025.26	2264556.18	Аналитический метод	0.10	Закрепление отсутствует
278	517026.01	2264555.24	Аналитический метод	0.10	Закрепление отсутствует
279	517153.85	2264943.92	Аналитический метод	0.10	Закрепление отсутствует
280	517152.95	2264944.37	Аналитический метод	0.10	Закрепление отсутствует
281	517164.08	2264978.23	Аналитический метод	0.10	Закрепление отсутствует
282	517165.10	2264978.11	Аналитический метод	0.10	Закрепление отсутствует
283	517171.11	2264996.38	Аналитический метод	0.10	Закрепление отсутствует
284	517170.28	2264997.06	Аналитический метод	0.10	Закрепление отсутствует
285	517191.63	2265061.98	Аналитический метод	0.10	Закрепление отсутствует
286	517254.13	2265241.31	Аналитический метод	0.10	Закрепление отсутствует
287	517258.24	2265251.38	Аналитический метод	0.10	Закрепление отсутствует
288	517268.06	2265259.00	Аналитический метод	0.10	Закрепление отсутствует
289	517267.59	2265257.37	Аналитический метод	0.10	Закрепление отсутствует
290	517295.82	2265279.25	Аналитический метод	0.10	Закрепление отсутствует
291	517294.62	2265279.59	Аналитический метод	0.10	Закрепление отсутствует
292	517354.06	2265325.67	Аналитический метод	0.10	Закрепление отсутствует
293	517354.08	2265324.42	Аналитический метод	0.10	Закрепление отсутствует
294	517369.80	2265336.60	Аналитический метод	0.10	Закрепление отсутствует
295	517368.88	2265337.16	Аналитический метод	0.10	Закрепление отсутствует
296	517439.76	2265392.11	Аналитический метод	0.10	Закрепление отсутствует
297	517439.96	2265391.00	Аналитический метод	0.10	Закрепление отсутствует

2. Сведения о характерных точках границ объекта					
Обозначение характерных точек границ	Координаты, м		Метод определения координат характерной точки	Средняя квадратическая погрешность положения характерной точки (Mt), м	Описание обозначения точки на местности (при наличии)
	X	Y			
1	2	3	4	5	6
298	517488.78	2265428.85	Аналитический метод	0.10	Закрепление отсутствует
299	517495.75	2265433.00	Аналитический метод	0.10	Закрепление отсутствует
300	517494.57	2265434.99	Аналитический метод	0.10	Закрепление отсутствует
301	517493.71	2265434.49	Аналитический метод	0.10	Закрепление отсутствует
302	517466.26	2265480.55	Аналитический метод	0.10	Закрепление отсутствует
303	517467.10	2265481.09	Аналитический метод	0.10	Закрепление отсутствует
304	517454.81	2265501.73	Аналитический метод	0.10	Закрепление отсутствует
305	517753.57	2265679.73	Аналитический метод	0.10	Закрепление отсутствует
306	517754.46	2265681.42	Аналитический метод	0.10	Закрепление отсутствует
307	517868.05	2265749.10	Аналитический метод	0.10	Закрепление отсутствует
308	517868.56	2265748.24	Аналитический метод	0.10	Закрепление отсутствует
309	518150.53	2265916.24	Аналитический метод	0.10	Закрепление отсутствует
310	518151.08	2265917.73	Аналитический метод	0.10	Закрепление отсутствует
311	518297.22	2266004.80	Аналитический метод	0.10	Закрепление отсутствует
312	518299.49	2266004.99	Аналитический метод	0.10	Закрепление отсутствует
313	518519.78	2266136.24	Аналитический метод	0.10	Закрепление отсутствует
314	518515.23	2266134.69	Аналитический метод	0.10	Закрепление отсутствует
315	518913.37	2266371.90	Аналитический метод	0.10	Закрепление отсутствует
316	518913.01	2266370.52	Аналитический метод	0.10	Закрепление отсутствует
317	518963.84	2266400.80	Аналитический метод	0.10	Закрепление отсутствует
318	519010.30	2266469.13	Аналитический метод	0.10	Закрепление отсутствует
319	519009.47	2266469.70	Аналитический метод	0.10	Закрепление отсутствует
320	519246.97	2266818.98	Аналитический метод	0.10	Закрепление отсутствует
321	519247.08	2266817.37	Аналитический метод	0.10	Закрепление отсутствует
322	519327.45	2266935.56	Аналитический метод	0.10	Закрепление отсутствует

2. Сведения о характерных точках границ объекта					
Обозначение характерных точек границ	Координаты, м		Метод определения координат характерной точки	Средняя квадратическая погрешность положения характерной точки (Mt), м	Описание обозначения точки на местности (при наличии)
	X	Y			
1	2	3	4	5	6
323	519326.62	2266936.12	Аналитический метод	0.10	Закрепление отсутствует
324	519356.46	2266980.01	Аналитический метод	0.10	Закрепление отсутствует
325	519362.07	2266986.41	Аналитический метод	0.10	Закрепление отсутствует
326	519362.77	2266985.70	Аналитический метод	0.10	Закрепление отсутствует
327	519375.78	2267000.55	Аналитический метод	0.10	Закрепление отсутствует
328	519308.96	2267059.08	Аналитический метод	0.10	Закрепление отсутствует
329	519308.24	2267069.95	Аналитический метод	0.10	Закрепление отсутствует
330	519308.43	2267120.28	Аналитический метод	0.10	Закрепление отсутствует
331	519356.47	2267296.94	Аналитический метод	0.10	Закрепление отсутствует
332	519355.59	2267297.52	Аналитический метод	0.10	Закрепление отсутствует
333	519366.28	2267336.82	Аналитический метод	0.10	Закрепление отсутствует
334	519367.38	2267337.07	Аналитический метод	0.10	Закрепление отсутствует
335	519400.33	2267458.20	Аналитический метод	0.10	Закрепление отсутствует
336	519442.64	2267671.64	Аналитический метод	0.10	Закрепление отсутствует
337	519441.68	2267671.93	Аналитический метод	0.10	Закрепление отсутствует
338	519445.88	2267693.10	Аналитический метод	0.10	Закрепление отсутствует
339	519443.24	2267703.84	Аналитический метод	0.10	Закрепление отсутствует
340	519531.70	2267788.64	Аналитический метод	0.10	Закрепление отсутствует
341	519551.56	2267793.51	Аналитический метод	0.10	Закрепление отсутствует
342	519547.51	2267791.48	Аналитический метод	0.10	Закрепление отсутствует
343	519586.44	2267801.04	Аналитический метод	0.10	Закрепление отсутствует
344	519583.73	2267801.40	Аналитический метод	0.10	Закрепление отсутствует
345	519601.08	2267805.66	Аналитический метод	0.10	Закрепление отсутствует
346	519612.41	2267803.62	Аналитический метод	0.10	Закрепление отсутствует
347	519612.04	2267802.67	Аналитический метод	0.10	Закрепление отсутствует

2. Сведения о характерных точках границ объекта					
Обозначение характерных точек границ	Координаты, м		Метод определения координат характерной точки	Средняя квадратическая погрешность положения характерной точки (Mt), м	Описание обозначения точки на местности (при наличии)
	X	Y			
1	2	3	4	5	6
348	519650.62	2267795.72	Аналитический метод	0.10	Закрепление отсутствует
349	519689.47	2267793.54	Аналитический метод	0.10	Закрепление отсутствует
350	519688.98	2267794.57	Аналитический метод	0.10	Закрепление отсутствует
351	519689.88	2267794.52	Аналитический метод	0.10	Закрепление отсутствует
352	519705.78	2267800.30	Аналитический метод	0.10	Закрепление отсутствует
353	519705.03	2267798.96	Аналитический метод	0.10	Закрепление отсутствует
354	519752.75	2267816.32	Аналитический метод	0.10	Закрепление отсутствует
355	519790.88	2267779.67	Аналитический метод	0.10	Закрепление отсутствует
356	519791.95	2267780.03	Аналитический метод	0.10	Закрепление отсутствует
357	519793.72	2267778.33	Аналитический метод	0.10	Закрепление отсутствует
358	519854.53	2267780.23	Аналитический метод	0.10	Закрепление отсутствует
359	519855.59	2267779.26	Аналитический метод	0.10	Закрепление отсутствует
360	519878.07	2267779.96	Аналитический метод	0.10	Закрепление отсутствует
361	519877.14	2267780.93	Аналитический метод	0.10	Закрепление отсутствует
362	519939.83	2267782.89	Аналитический метод	0.10	Закрепление отсутствует
363	519941.79	2267781.05	Аналитический метод	0.10	Закрепление отсутствует
364	519941.63	2267779.83	Аналитический метод	0.10	Закрепление отсутствует
365	519971.13	2267752.09	Аналитический метод	0.10	Закрепление отсутствует
366	519971.92	2267752.74	Аналитический метод	0.10	Закрепление отсутствует
367	519982.28	2267743.01	Аналитический метод	0.10	Закрепление отсутствует
368	519984.15	2267745.00	Аналитический метод	0.10	Закрепление отсутствует
369	519984.80	2267744.23	Аналитический метод	0.10	Закрепление отсутствует
370	519991.23	2267751.07	Аналитический метод	0.10	Закрепление отсутствует
371	519994.87	2267747.65	Аналитический метод	0.10	Закрепление отсутствует
372	519982.54	2267734.53	Аналитический метод	0.10	Закрепление отсутствует

2. Сведения о характерных точках границ объекта					
Обозначение характерных точек границ	Координаты, м		Метод определения координат характерной точки	Средняя квадратическая погрешность положения характерной точки (Mt), м	Описание обозначения точки на местности (при наличии)
	X	Y			
1	2	3	4	5	6
373	519967.36	2267748.79	Аналитический метод	0.10	Закрепление отсутствует
374	519968.23	2267749.34	Аналитический метод	0.10	Закрепление отсутствует
375	519947.78	2267768.56	Аналитический метод	0.10	Закрепление отсутствует
376	519947.13	2267767.79	Аналитический метод	0.10	Закрепление отсутствует
377	519937.53	2267776.81	Аналитический метод	0.10	Закрепление отсутствует
378	519791.38	2267772.26	Аналитический метод	0.10	Закрепление отсутствует
379	519751.53	2267810.56	Аналитический метод	0.10	Закрепление отсутствует
380	519690.77	2267788.46	Аналитический метод	0.10	Закрепление отсутствует
381	519650.04	2267790.74	Аналитический метод	0.10	Закрепление отсутствует
382	519601.27	2267799.53	Аналитический метод	0.10	Закрепление отсутствует
383	519534.69	2267783.19	Аналитический метод	0.10	Закрепление отсутствует
384	519449.89	2267701.91	Аналитический метод	0.10	Закрепление отсутствует
385	519452.02	2267693.23	Аналитический метод	0.10	Закрепление отсутствует
386	519405.20	2267457.06	Аналитический метод	0.10	Закрепление отсутствует
387	519313.43	2267119.61	Аналитический метод	0.10	Закрепление отсутствует
388	519313.24	2267070.11	Аналитический метод	0.10	Закрепление отсутствует
389	519313.81	2267061.47	Аналитический метод	0.10	Закрепление отсутствует
390	519322.69	2267053.69	Аналитический метод	0.10	Закрепление отсутствует
391	519322.03	2267052.94	Аналитический метод	0.10	Закрепление отсутствует
392	519345.97	2267031.98	Аналитический метод	0.10	Закрепление отсутствует
393	519346.65	2267032.72	Аналитический метод	0.10	Закрепление отсутствует
394	519382.84	2267001.02	Аналитический метод	0.10	Закрепление отсутствует
395	519361.22	2266976.33	Аналитический метод	0.10	Закрепление отсутствует
396	518967.35	2266397.07	Аналитический метод	0.10	Закрепление отсутствует
397	517461.66	2265499.99	Аналитический метод	0.10	Закрепление отсутствует

2. Сведения о характерных точках границ объекта					
Обозначение характерных точек границ	Координаты, м		Метод определения координат характерной точки	Средняя квадратическая погрешность положения характерной точки (Mt), м	Описание обозначения точки на местности (при наличии)
	X	Y			
1	2	3	4	5	6
398	517502.61	2265431.27	Аналитический метод	0.10	Закрепление отсутствует
399	517491.60	2265424.71	Аналитический метод	0.10	Закрепление отсутствует
400	517263.19	2265247.62	Аналитический метод	0.10	Закрепление отсутствует
401	517259.74	2265239.18	Аналитический метод	0.10	Закрепление отсутствует
402	517197.32	2265060.06	Аналитический метод	0.10	Закрепление отсутствует
403	516999.71	2264459.28	Аналитический метод	0.10	Закрепление отсутствует
404	516972.56	2264345.48	Аналитический метод	0.10	Закрепление отсутствует
405	516957.55	2264010.21	Аналитический метод	0.10	Закрепление отсутствует
406	516942.15	2263852.42	Аналитический метод	0.10	Закрепление отсутствует
407	516892.63	2263509.32	Аналитический метод	0.10	Закрепление отсутствует
408	516875.58	2263499.79	Аналитический метод	0.10	Закрепление отсутствует
409	516823.53	2263166.76	Аналитический метод	0.10	Закрепление отсутствует
410	516817.88	2263167.57	Аналитический метод	0.10	Закрепление отсутствует
411	516818.03	2263168.56	Аналитический метод	0.10	Закрепление отсутствует
412	516786.65	2263173.09	Аналитический метод	0.10	Закрепление отсутствует
413	516786.20	2263172.15	Аналитический метод	0.10	Закрепление отсутствует
414	516785.14	2263172.30	Аналитический метод	0.10	Закрепление отсутствует
415	516510.21	2262819.52	Аналитический метод	0.10	Закрепление отсутствует
416	516436.36	2262753.53	Аналитический метод	0.10	Закрепление отсутствует
417	516393.47	2262743.79	Аналитический метод	0.10	Закрепление отсутствует
418	516333.15	2262738.74	Аналитический метод	0.10	Закрепление отсутствует
419	516300.90	2262742.83	Аналитический метод	0.10	Закрепление отсутствует
420	516264.67	2262727.60	Аналитический метод	0.10	Закрепление отсутствует
421	516249.61	2262722.48	Аналитический метод	0.10	Закрепление отсутствует
422	516062.71	2262759.53	Аналитический метод	0.10	Закрепление отсутствует

2. Сведения о характерных точках границ объекта					
Обозначение характерных точек границ	Координаты, м		Метод определения координат характерной точки	Средняя квадратическая погрешность положения характерной точки (Mt), м	Описание обозначения точки на местности (при наличии)
	X	Y			
1	2	3	4	5	6
423	516023.72	2262874.14	Аналитический метод	0.10	Закрепление отсутствует
424	515960.38	2262874.21	Аналитический метод	0.10	Закрепление отсутствует
425	515952.91	2262927.16	Аналитический метод	0.10	Закрепление отсутствует
426	515830.52	2262919.06	Аналитический метод	0.10	Закрепление отсутствует
427	515737.24	2262940.96	Аналитический метод	0.10	Закрепление отсутствует
428	515700.99	2262959.60	Аналитический метод	0.10	Закрепление отсутствует
429	515680.19	2262978.47	Аналитический метод	0.10	Закрепление отсутствует
430	515437.47	2263094.81	Аналитический метод	0.10	Закрепление отсутствует
431	515322.11	2263153.13	Аналитический метод	0.10	Закрепление отсутствует
432	515322.60	2263154.00	Аналитический метод	0.10	Закрепление отсутствует
433	515281.57	2263174.74	Аналитический метод	0.10	Закрепление отсутствует
434	515281.09	2263173.86	Аналитический метод	0.10	Закрепление отсутствует
435	515033.28	2263299.13	Аналитический метод	0.10	Закрепление отсутствует
436	514837.44	2263560.71	Аналитический метод	0.10	Закрепление отсутствует
437	514831.32	2263555.52	Аналитический метод	0.10	Закрепление отсутствует
438	514830.96	2263556.53	Аналитический метод	0.10	Закрепление отсутствует
439	514818.69	2263546.12	Аналитический метод	0.10	Закрепление отсутствует
440	514819.34	2263545.36	Аналитический метод	0.10	Закрепление отсутствует
441	514756.89	2263492.37	Аналитический метод	0.10	Закрепление отсутствует
442	514654.75	2263427.35	Аналитический метод	0.10	Закрепление отсутствует
443	514553.05	2263362.58	Аналитический метод	0.10	Закрепление отсутствует
444	514335.24	2263265.76	Аналитический метод	0.10	Закрепление отсутствует
445	514237.53	2263221.23	Аналитический метод	0.10	Закрепление отсутствует
446	514138.55	2263193.42	Аналитический метод	0.10	Закрепление отсутствует
447	513896.89	2263127.33	Аналитический метод	0.10	Закрепление отсутствует

2. Сведения о характерных точках границ объекта					
Обозначение характерных точек границ	Координаты, м		Метод определения координат характерной точки	Средняя квадратическая погрешность положения характерной точки (Mt), м	Описание обозначения точки на местности (при наличии)
	X	Y			
1	2	3	4	5	6
448	513736.17	2263110.58	Аналитический метод	0.10	Закрепление отсутствует
449	513715.79	2263098.66	Аналитический метод	0.10	Закрепление отсутствует
450	513689.77	2263097.08	Аналитический метод	0.10	Закрепление отсутствует
451	513620.77	2263102.82	Аналитический метод	0.10	Закрепление отсутствует
452	513488.94	2263098.26	Аналитический метод	0.10	Закрепление отсутствует
453	513280.95	2263103.95	Аналитический метод	0.10	Закрепление отсутствует
454	513110.37	2263131.06	Аналитический метод	0.10	Закрепление отсутствует
455	512919.59	2263137.41	Аналитический метод	0.10	Закрепление отсутствует
456	512918.78	2263138.44	Аналитический метод	0.10	Закрепление отсутствует
457	512902.09	2263138.99	Аналитический метод	0.10	Закрепление отсутствует
458	512902.24	2263137.99	Аналитический метод	0.10	Закрепление отсутствует
459	512896.36	2263138.18	Аналитический метод	0.10	Закрепление отсутствует
460	512896.47	2263139.18	Аналитический метод	0.10	Закрепление отсутствует
461	512856.39	2263140.51	Аналитический метод	0.10	Закрепление отсутствует
462	512856.36	2263139.51	Аналитический метод	0.10	Закрепление отсутствует
463	512826.02	2263140.52	Аналитический метод	0.10	Закрепление отсутствует
464	512281.54	2263120.66	Аналитический метод	0.10	Закрепление отсутствует
465	512031.37	2263193.64	Аналитический метод	0.10	Закрепление отсутствует
466	511874.32	2263181.91	Аналитический метод	0.10	Закрепление отсутствует
467	511317.29	2263021.09	Аналитический метод	0.10	Закрепление отсутствует
468	510986.83	2262912.50	Аналитический метод	0.10	Закрепление отсутствует
469	510986.51	2262913.45	Аналитический метод	0.10	Закрепление отсутствует
470	510958.20	2262904.15	Аналитический метод	0.10	Закрепление отсутствует
471	510958.01	2262903.03	Аналитический метод	0.10	Закрепление отсутствует
472	510839.66	2262864.15	Аналитический метод	0.10	Закрепление отсутствует

2. Сведения о характерных точках границ объекта					
Обозначение характерных точек границ	Координаты, м		Метод определения координат характерной точки	Средняя квадратическая погрешность положения характерной точки (Mt), м	Описание обозначения точки на местности (при наличии)
	X	Y			
1	2	3	4	5	6
473	510629.89	2262791.86	Аналитический метод	0.10	Закрепление отсутствует
474	510388.84	2262714.13	Аналитический метод	0.10	Закрепление отсутствует
475	510252.71	2262684.88	Аналитический метод	0.10	Закрепление отсутствует
476	510147.69	2262684.88	Аналитический метод	0.10	Закрепление отсутствует
477	510080.32	2262692.12	Аналитический метод	0.10	Закрепление отсутствует
478	509863.95	2262758.52	Аналитический метод	0.10	Закрепление отсутствует
479	509863.37	2262756.61	Аналитический метод	0.10	Закрепление отсутствует
480	509858.59	2262758.08	Аналитический метод	0.10	Закрепление отсутствует
481	509859.17	2262759.99	Аналитический метод	0.10	Закрепление отсутствует
482	509844.00	2262764.64	Аналитический метод	0.10	Закрепление отсутствует
483	509844.39	2262765.57	Аналитический метод	0.10	Закрепление отсутствует
484	509827.17	2262770.86	Аналитический метод	0.10	Закрепление отсутствует
485	509826.89	2262769.90	Аналитический метод	0.10	Закрепление отсутствует
486	509723.49	2262801.63	Аналитический метод	0.10	Закрепление отсутствует
487	509626.94	2262824.50	Аналитический метод	0.10	Закрепление отсутствует
488	509500.68	2262875.55	Аналитический метод	0.10	Закрепление отсутствует
489	509507.18	2262895.81	Аналитический метод	0.10	Закрепление отсутствует
490	509508.13	2262895.49	Аналитический метод	0.10	Закрепление отсутствует
491	509515.66	2262918.98	Аналитический метод	0.10	Закрепление отсутствует
492	509514.70	2262919.27	Аналитический метод	0.10	Закрепление отсутствует
493	509518.65	2262931.56	Аналитический метод	0.10	Закрепление отсутствует
494	509482.28	2262943.23	Аналитический метод	0.10	Закрепление отсутствует
495	509483.41	2262943.92	Аналитический метод	0.10	Закрепление отсутствует
496	509458.62	2262951.87	Аналитический метод	0.10	Закрепление отсутствует
497	509456.46	2262951.51	Аналитический метод	0.10	Закрепление отсутствует


2. Сведения о характерных точках границ объекта					
Обозначение характерных точек границ	Координаты, м		Метод определения координат характерной точки	Средняя квадратическая погрешность положения характерной точки (Mt), м	Описание обозначения точки на местности (при наличии)
	X	Y			
1	2	3	4	5	6
498	509424.57	2262961.74	Аналитический метод	0.10	Закрепление отсутствует
499	509322.69	2262990.63	Аналитический метод	0.10	Закрепление отсутствует
500	509286.86	2262996.51	Аналитический метод	0.10	Закрепление отсутствует
501	509215.64	2262993.05	Аналитический метод	0.10	Закрепление отсутствует
502	509104.22	2262975.54	Аналитический метод	0.10	Закрепление отсутствует
503	509033.88	2262952.65	Аналитический метод	0.10	Закрепление отсутствует
504	508869.70	2262898.13	Аналитический метод	0.10	Закрепление отсутствует
505	508734.14	2262828.50	Аналитический метод	0.10	Закрепление отсутствует
506	508733.68	2262829.39	Аналитический метод	0.10	Закрепление отсутствует
507	508719.30	2262822.00	Аналитический метод	0.10	Закрепление отсутствует
508	508719.76	2262821.11	Аналитический метод	0.10	Закрепление отсутствует
509	508678.11	2262799.72	Аналитический метод	0.10	Закрепление отсутствует
510	508685.54	2262782.79	Аналитический метод	0.10	Закрепление отсутствует
511	508684.63	2262782.37	Аналитический метод	0.10	Закрепление отсутствует
512	508696.73	2262754.79	Аналитический метод	0.10	Закрепление отсутствует
513	508697.66	2262755.16	Аналитический метод	0.10	Закрепление отсутствует
514	508702.21	2262744.79	Аналитический метод	0.10	Закрепление отсутствует
515	508705.33	2262737.67	Аналитический метод	0.10	Закрепление отсутствует
516	508705.69	2262737.73	Аналитический метод	0.10	Закрепление отсутствует
517	508708.30	2262737.77	Аналитический метод	0.10	Закрепление отсутствует
518	508710.84	2262737.14	Аналитический метод	0.10	Закрепление отсутствует
519	508713.12	2262735.87	Аналитический метод	0.10	Закрепление отсутствует
520	508714.99	2262734.06	Аналитический метод	0.10	Закрепление отсутствует
521	508716.34	2262731.82	Аналитический метод	0.10	Закрепление отсутствует
522	508717.67	2262727.98	Аналитический метод	0.10	Закрепление отсутствует

2. Сведения о характерных точках границ объекта					
Обозначение характерных точек границ	Координаты, м		Метод определения координат характерной точки	Средняя квадратическая погрешность положения характерной точки (Mt), м	Описание обозначения точки на местности (при наличии)
	X	Y			
1	2	3	4	5	6
523	508717.75	2262725.37	Аналитический метод	0.10	Закрепление отсутствует
524	508717.15	2262722.83	Аналитический метод	0.10	Закрепление отсутствует
525	508715.91	2262720.53	Аналитический метод	0.10	Закрепление отсутствует
526	508714.12	2262718.63	Аналитический метод	0.10	Закрепление отсутствует
527	508711.01	2262716.86	Аналитический метод	0.10	Закрепление отсутствует
528	508708.50	2262716.11	Аналитический метод	0.10	Закрепление отсутствует
529	508705.88	2262716.03	Аналитический метод	0.10	Закрепление отсутствует
530	508703.33	2262716.64	Аналитический метод	0.10	Закрепление отсутствует
531	508701.03	2262717.89	Аналитический метод	0.10	Закрепление отсутствует
532	508699.13	2262719.70	Аналитический метод	0.10	Закрепление отсутствует
533	508697.11	2262723.41	Аналитический метод	0.10	Закрепление отсутствует
534	508696.38	2262725.92	Аналитический метод	0.10	Закрепление отсутствует
535	508696.32	2262728.55	Аналитический метод	0.10	Закрепление отсутствует
536	508696.95	2262731.09	Аналитический метод	0.10	Закрепление отсутствует
537	508698.21	2262733.39	Аналитический метод	0.10	Закрепление отсутствует
1	508699.88	2262735.15	Аналитический метод	0.10	Закрепление отсутствует
3. Сведения о характерных точках части (частей) границы объекта					
Обозначение характерных точек части границы	Координаты, м		Метод определения координат характерной точки	Средняя квадратическая погрешность положения характерной точки (Mt), м	Описание обозначения точки на местности (при наличии)
	X	Y			
1	2	3	4	5	6
-	-	-	-	-	-

Раздел 3							
Сведения о местоположении измененных (уточненных) границ объекта							
1. Система координат -							
2. Сведения о характерных точках границ объекта							
Обозначение характерных точек границ	Существующие координаты, м		Измененные (уточненные) координаты, м		Метод определения координат характерной точки	Средняя квадратическая погрешность положения характерной точки (Mt), м	Описание обозначения точки на местности (при наличии)
	X	Y	X	Y			
1	2	3	4	5	6	7	8
-	-	-	-	-	-	-	
3. Сведения о характерных точках части (частей) границы объекта							
Обозначение характерных точек части границы	Существующие координаты, м		Измененные (уточненные) координаты, м		Метод определения координат характерной точки	Средняя квадратическая погрешность положения характерной точки (Mt), м	Описание обозначения точки на местности (при наличии)
	X	Y	X	Y			
1	2	3	4	5	6	7	8
-	-	-	-	-	-	-	

Лист 1 (Масштаб 1:2 000)


Схема расположения листов

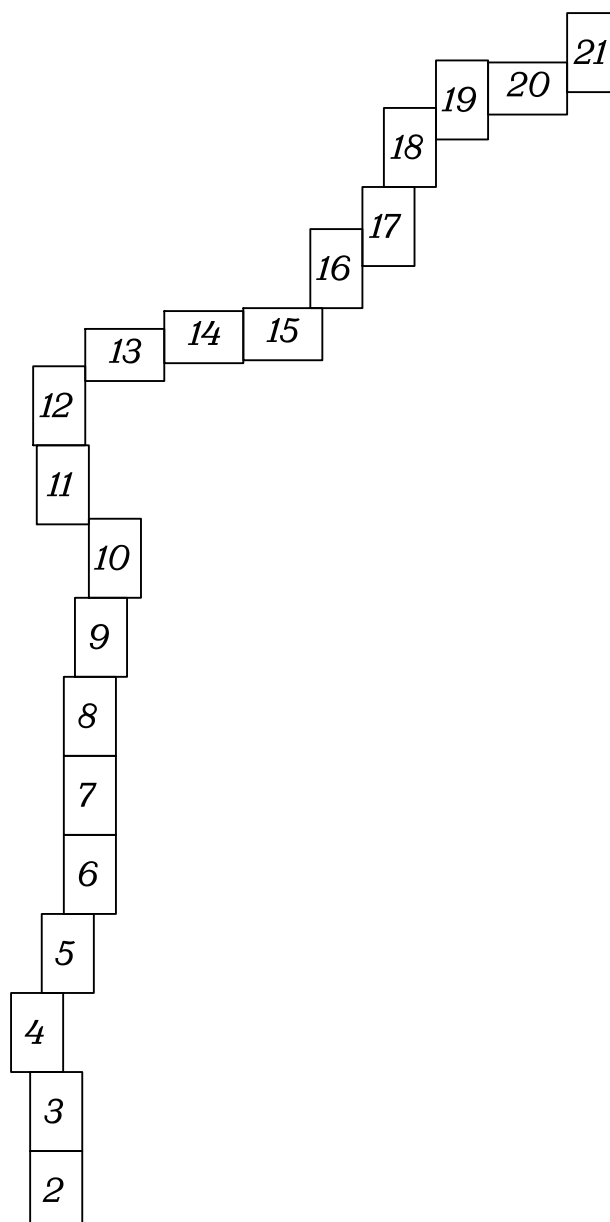




УСЛОВНЫЕ ОБОЗНАЧЕНИЯ


- существующая часть границы, имеющиеся в ЕГРН сведения достаточны для определения ее местоположения
- границы кадастрового квартала;
- установленные границы административно-территориальных образований — граница населенных пунктов;
- установленные границы административно-территориальных образований — граница сельских поселений;
- проектное местоположение газопровода;
- проектные границы публичного сервитута;
- 35:19:0311001:321 — обозначение номера земельного участка;
- 35:19:0311001 — обозначение кадастрового квартала;
- 1 • — характерные точки границы публичного сервитута

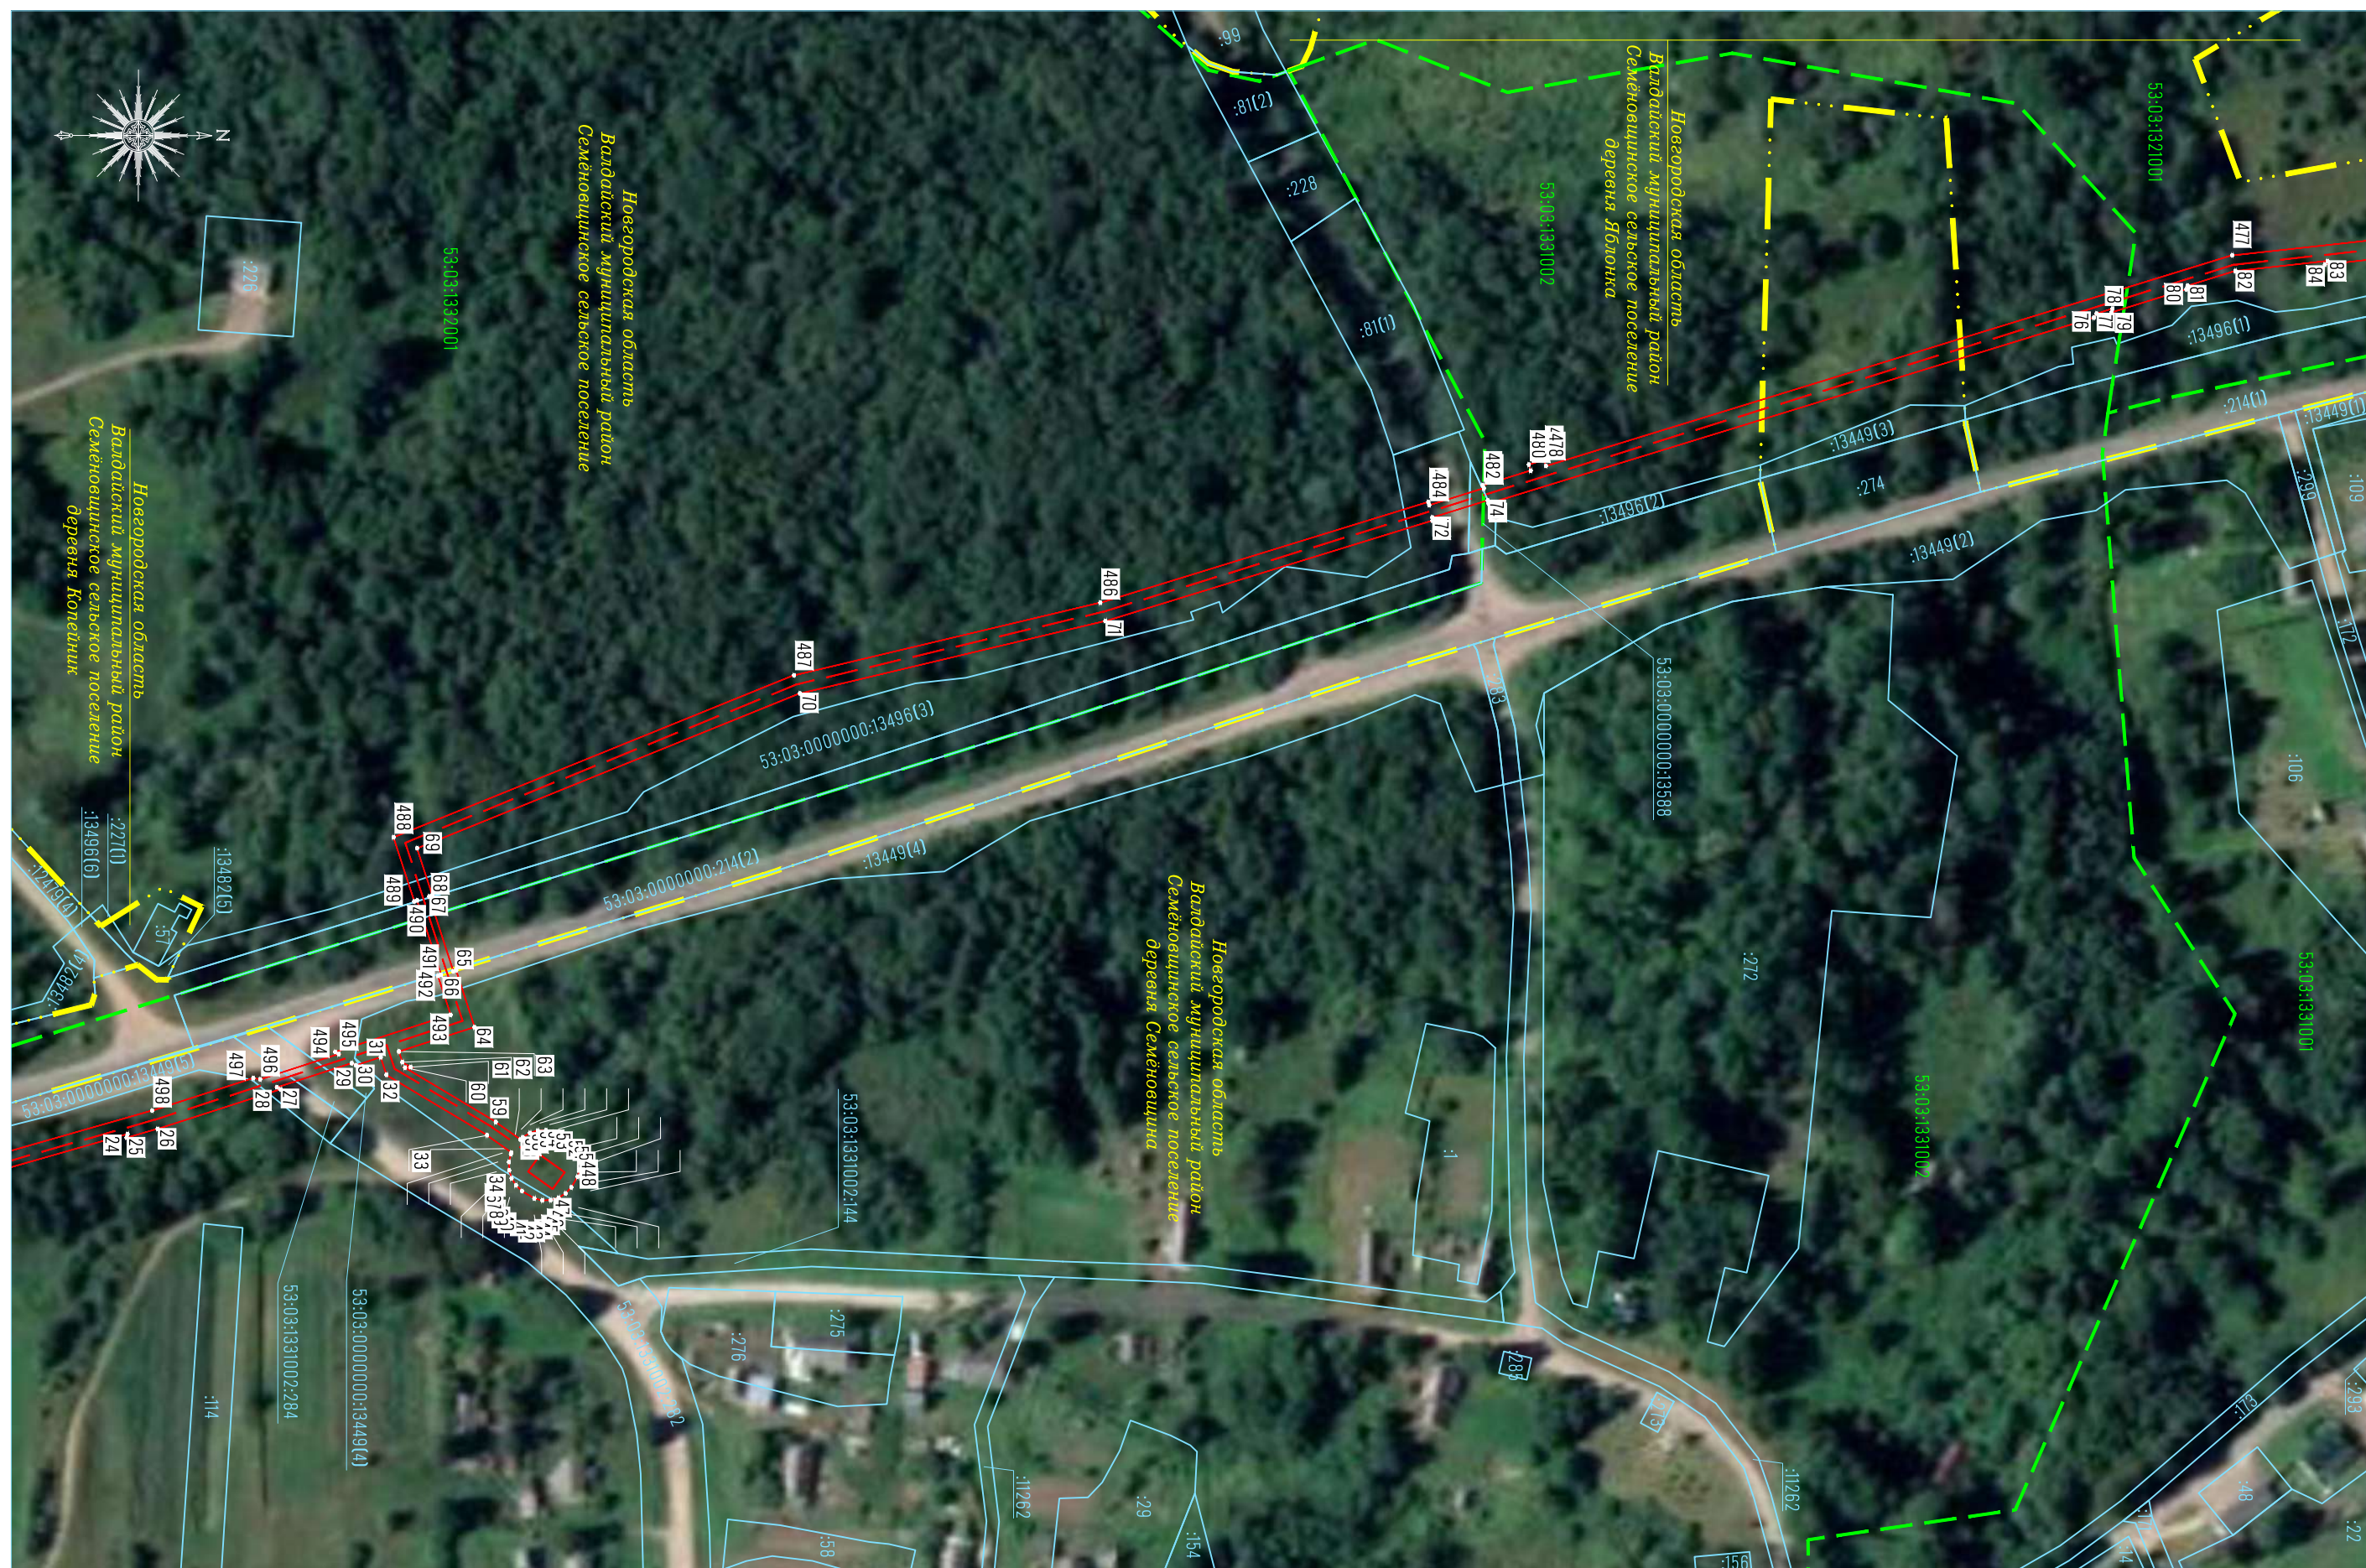


Примечание – Условные обозначения приведены на листе 2

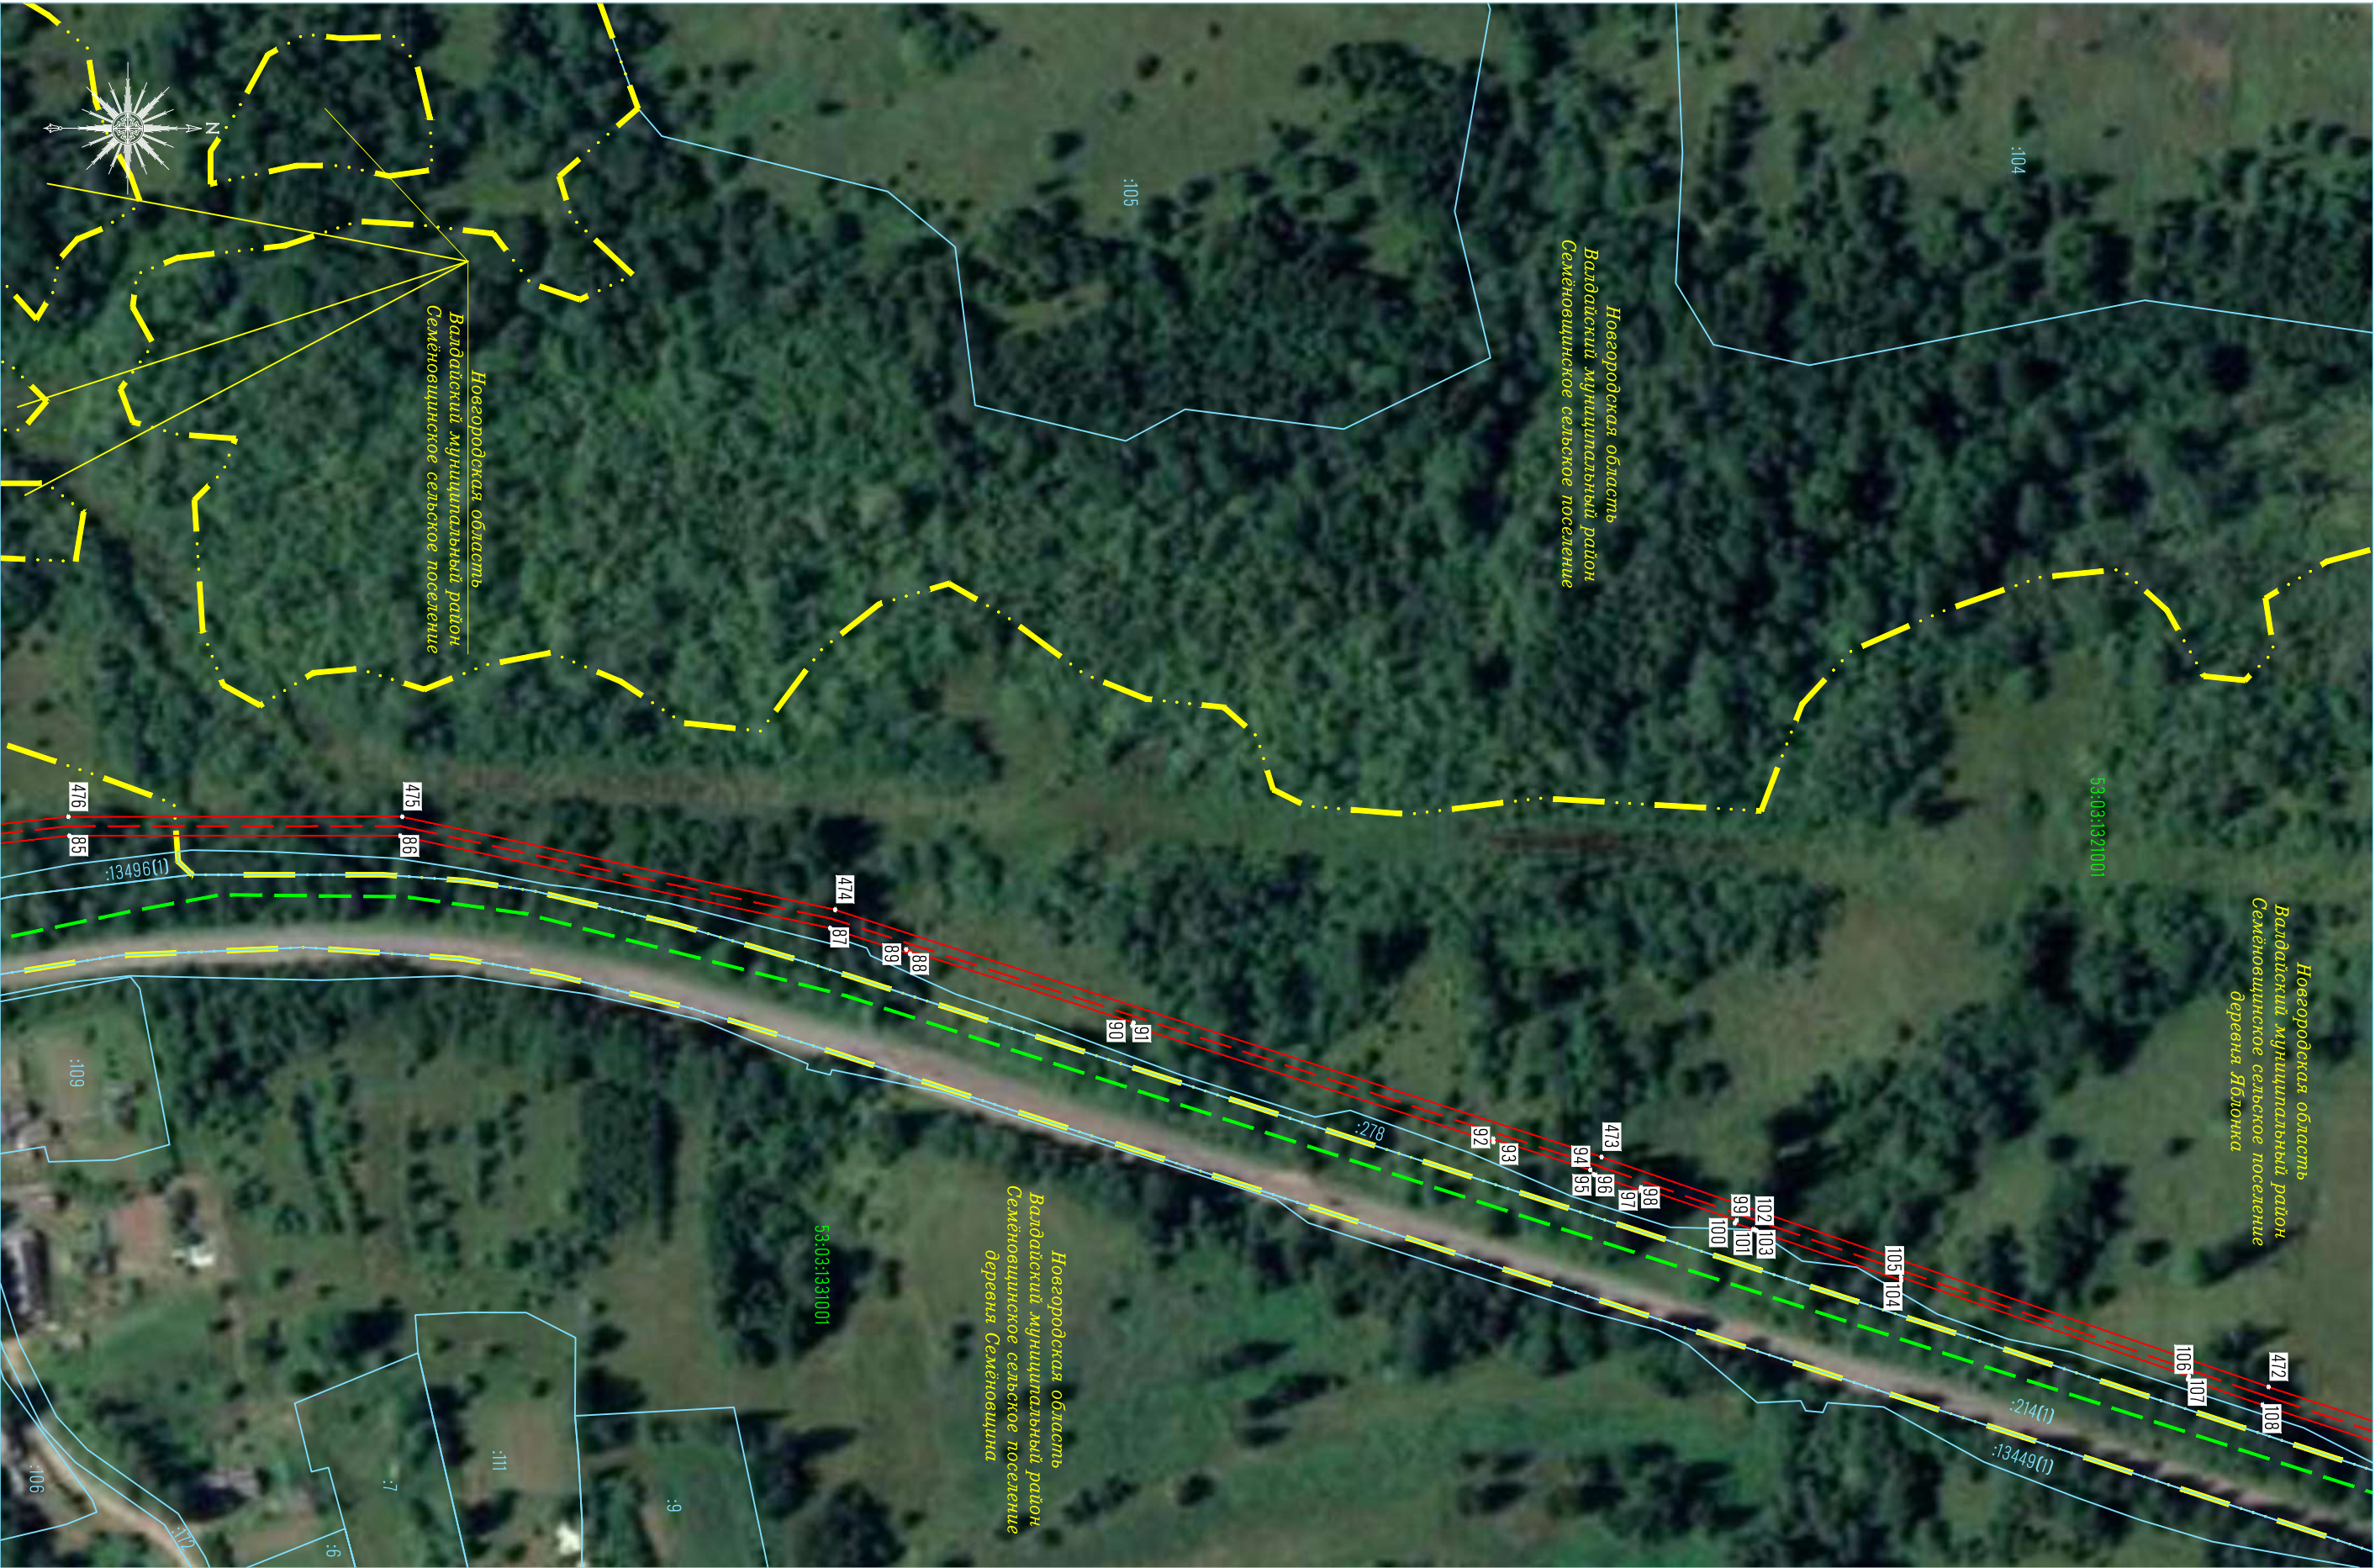

Примечание – Условные обозначения приведены на листе 2

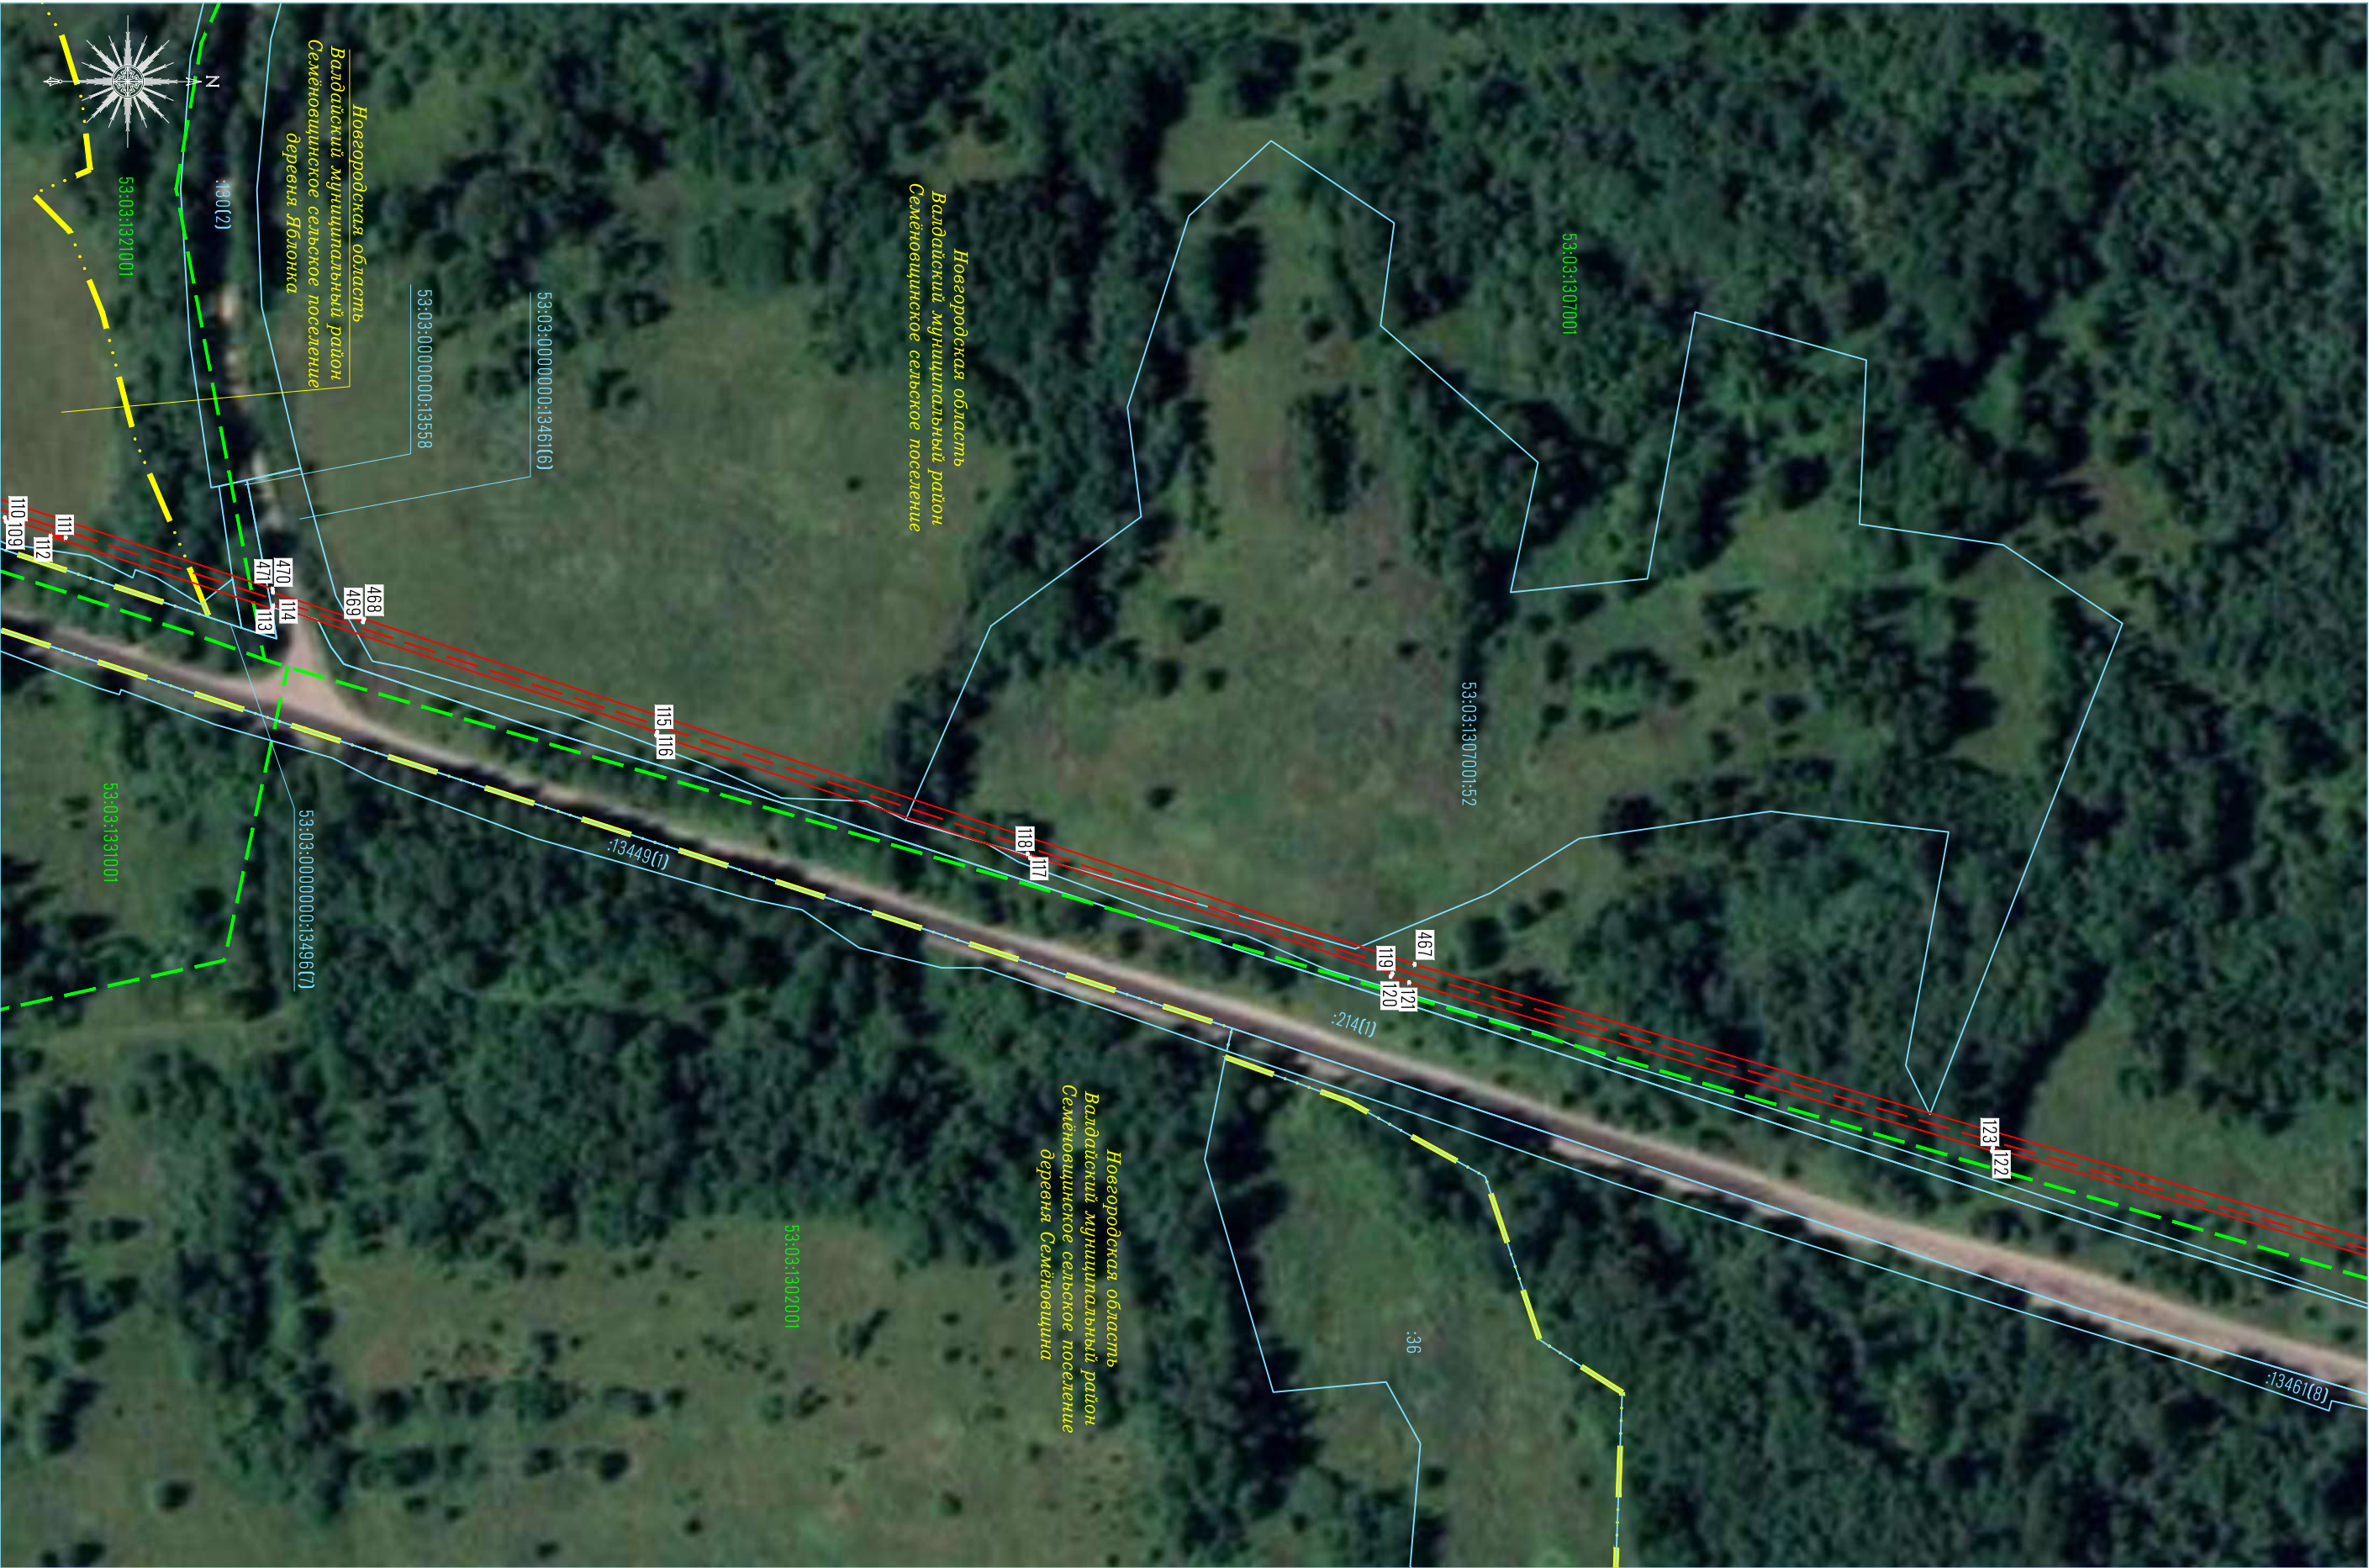

Примечание – Условные обозначения приведены на листе 2

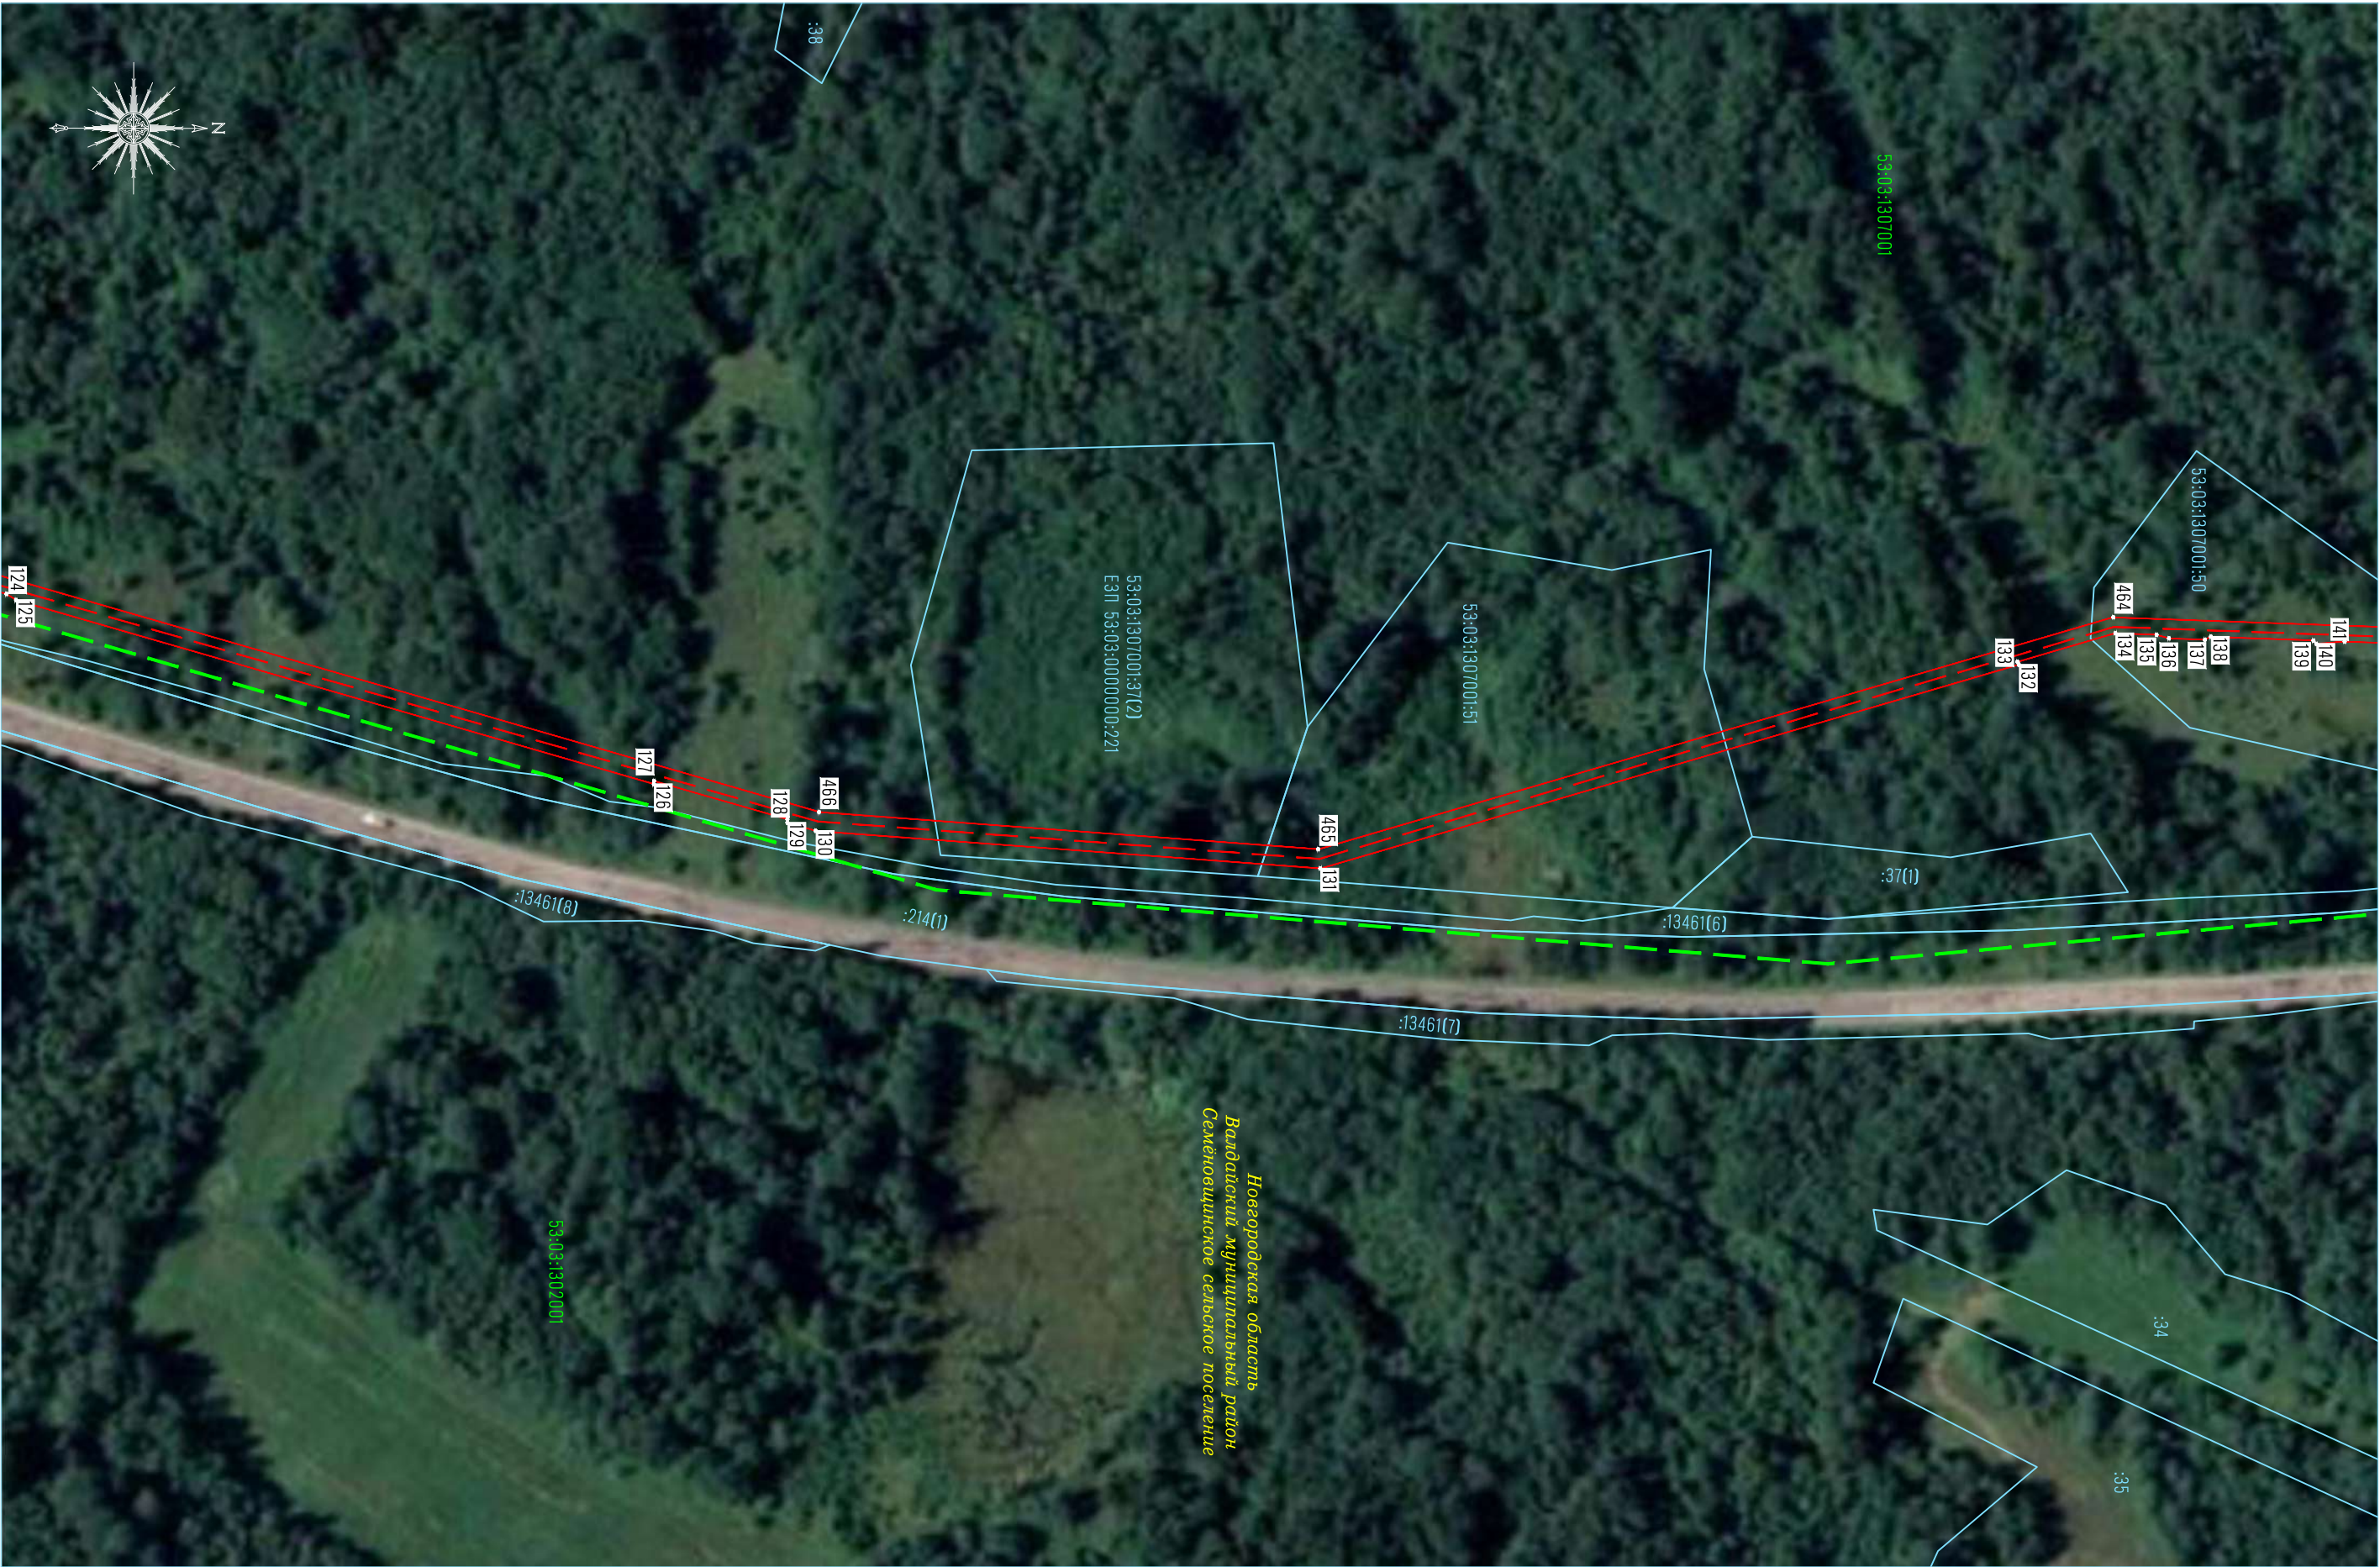

Примечание – Условные обозначения приведены на листе 2






Примечание – Условные обозначения приведены на листе 2



Примечание – Условные обозначения приведены на листе 2

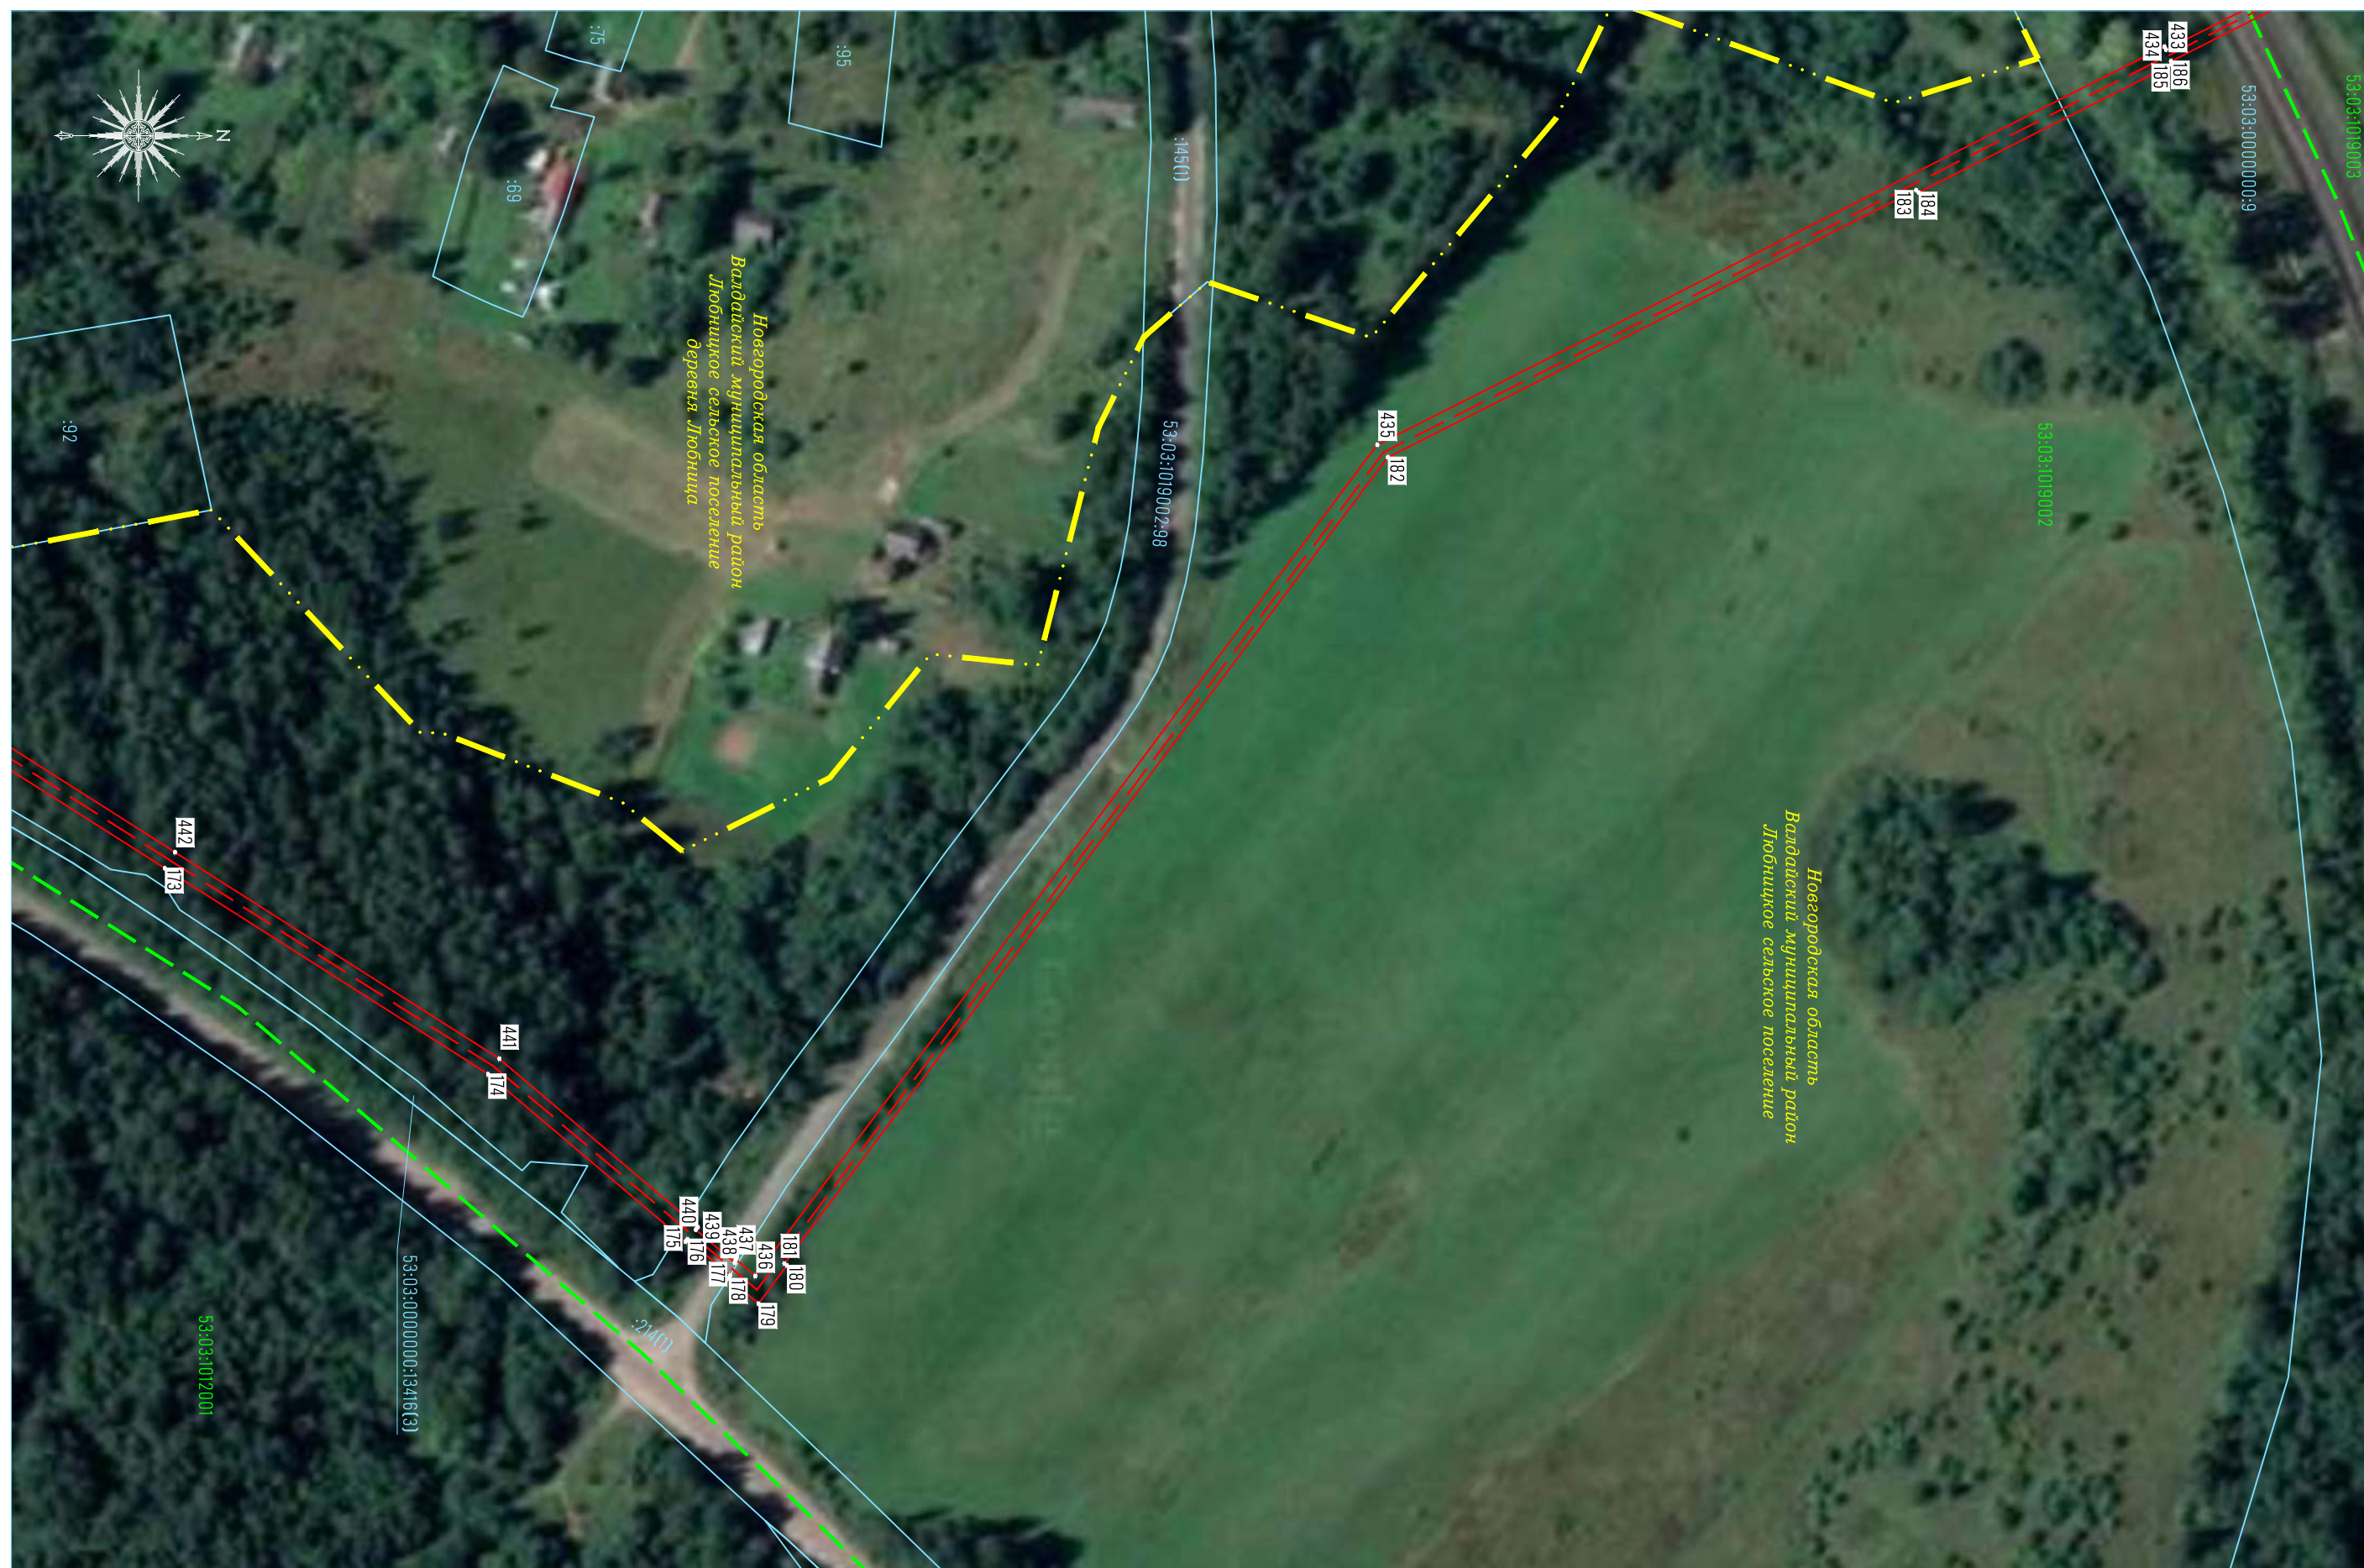



Примечание – Условные обозначения приведены на листе 2






Примечание – Условные обозначения приведены на листе 2



Примечание – Условные обозначения приведены на листе 2

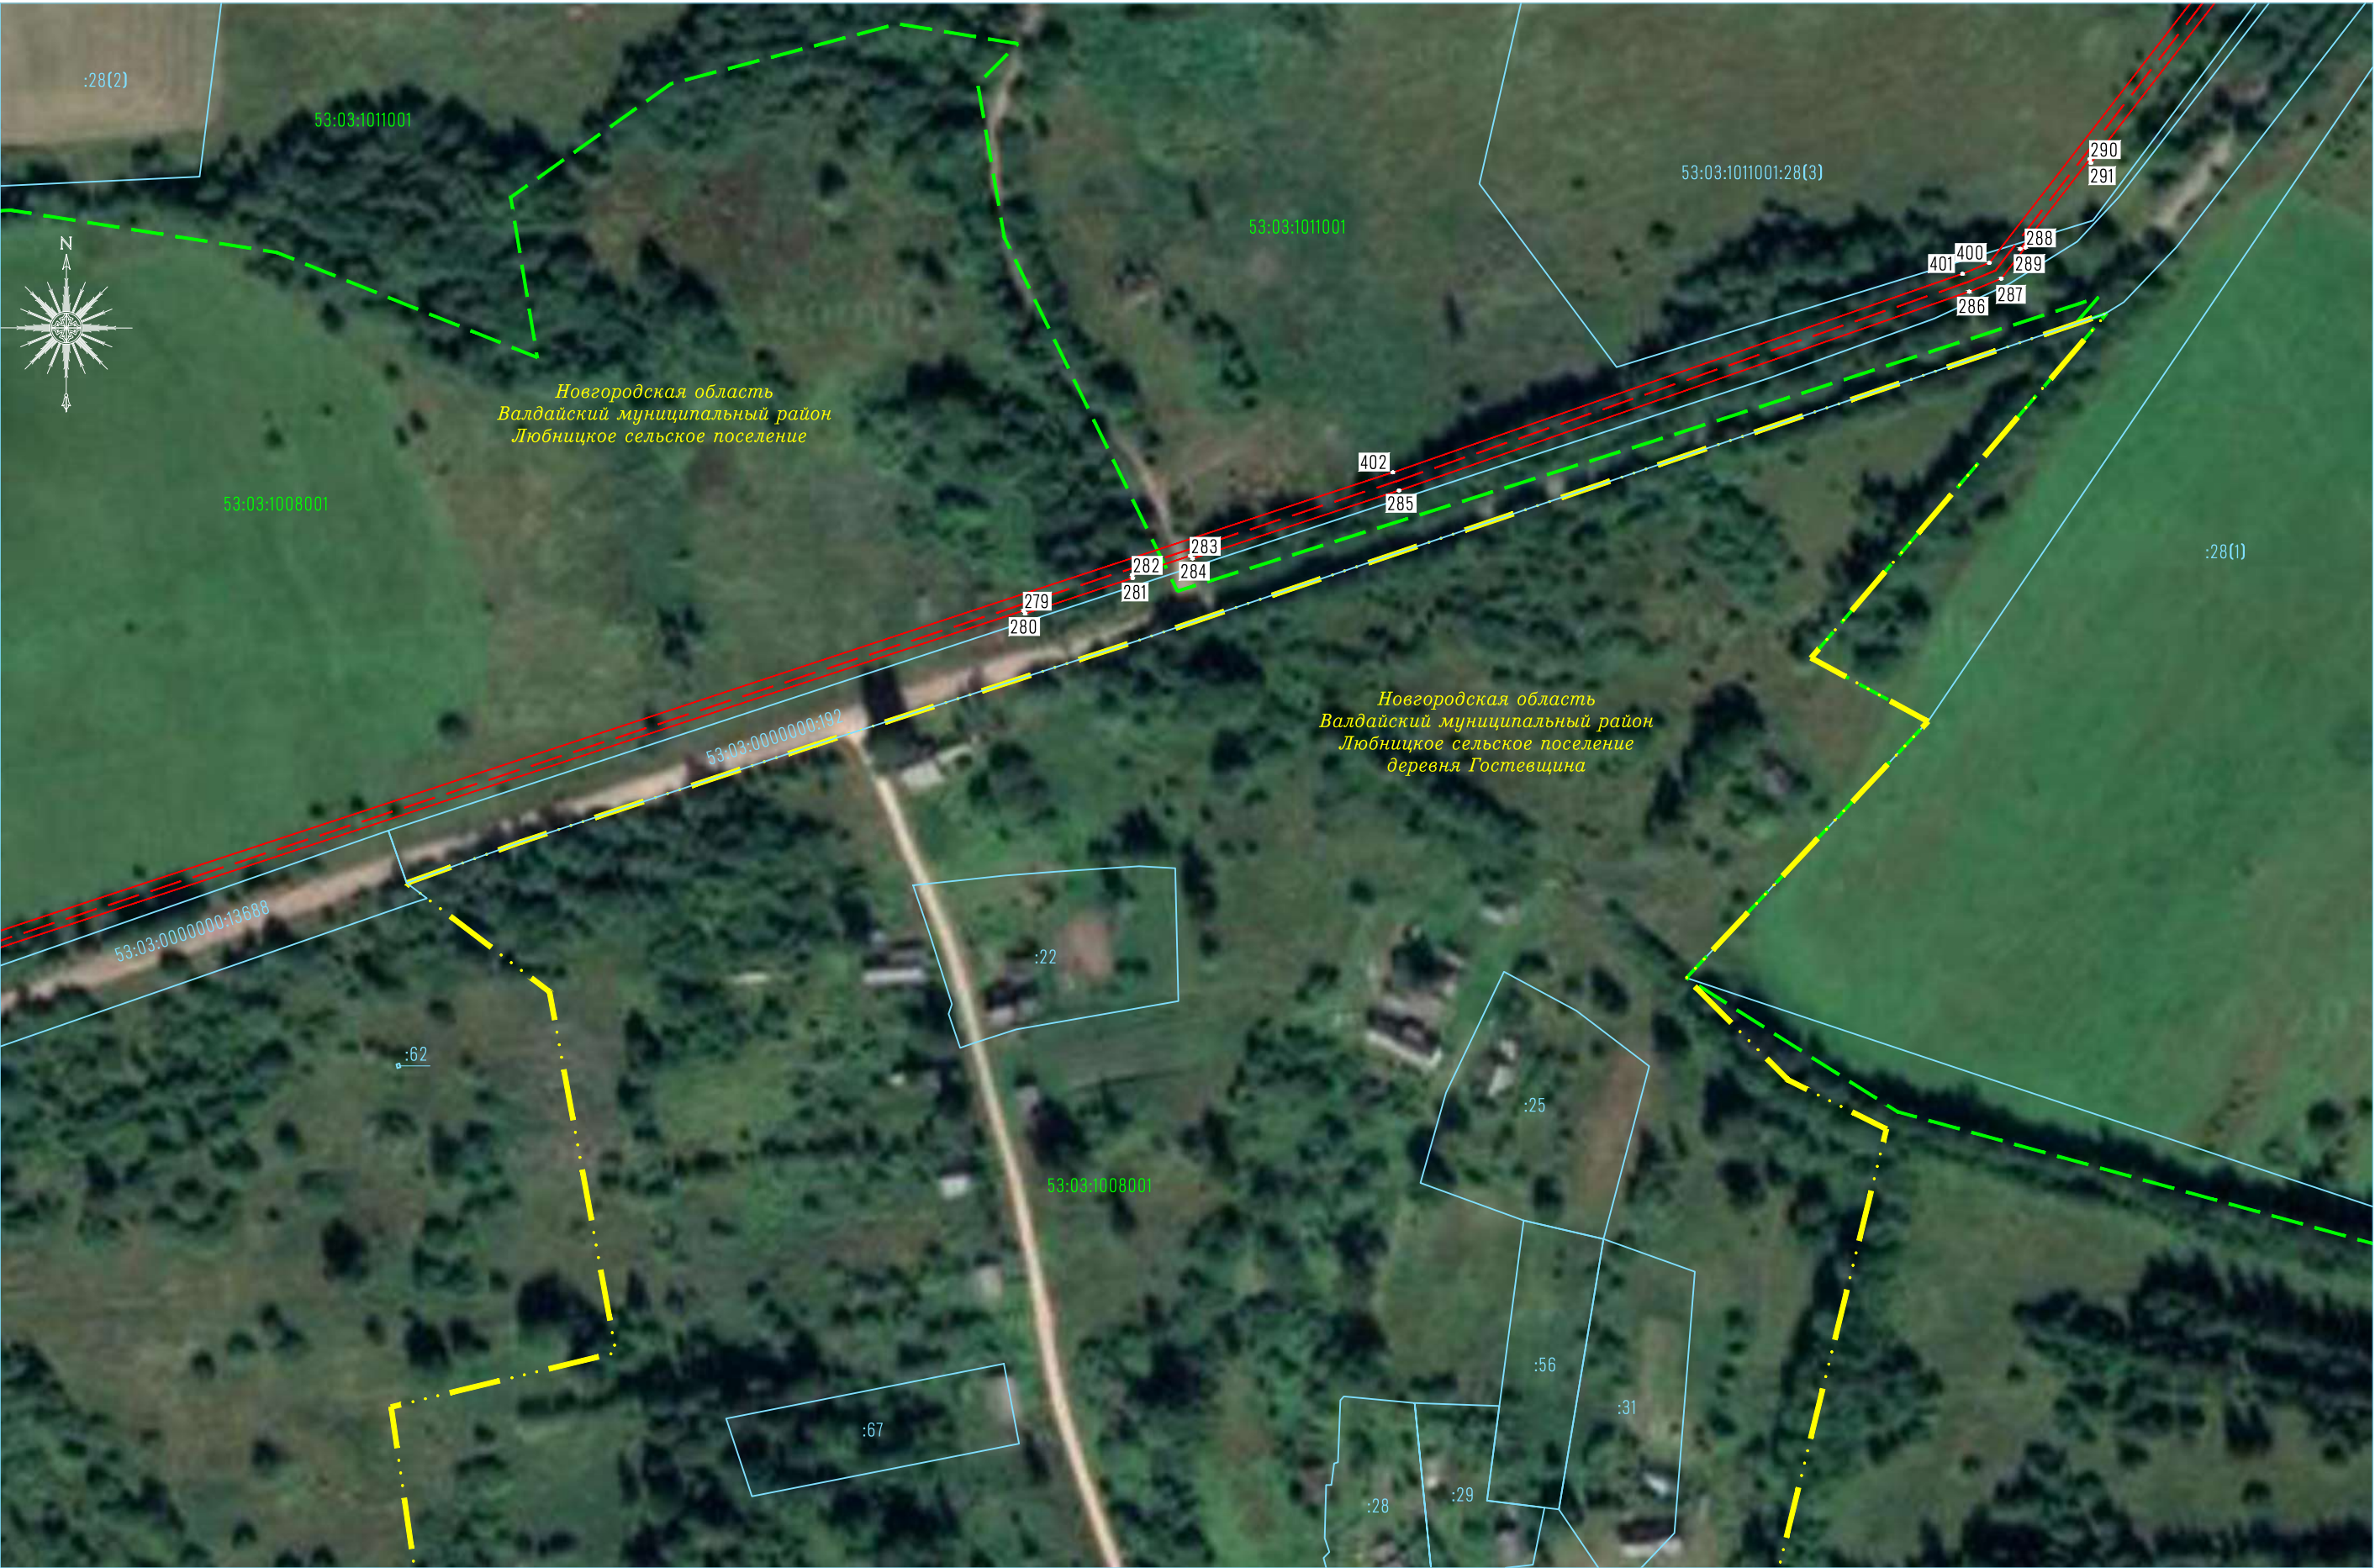

Примечание – Условные обозначения приведены на листе 2





Примечание – Условные обозначения приведены на листе 2




Примечание – Условные обозначения приведены на листе 2



Примечание – Условные обозначения приведены на листе 2



Примечание – Условные обозначения приведены на листе 2

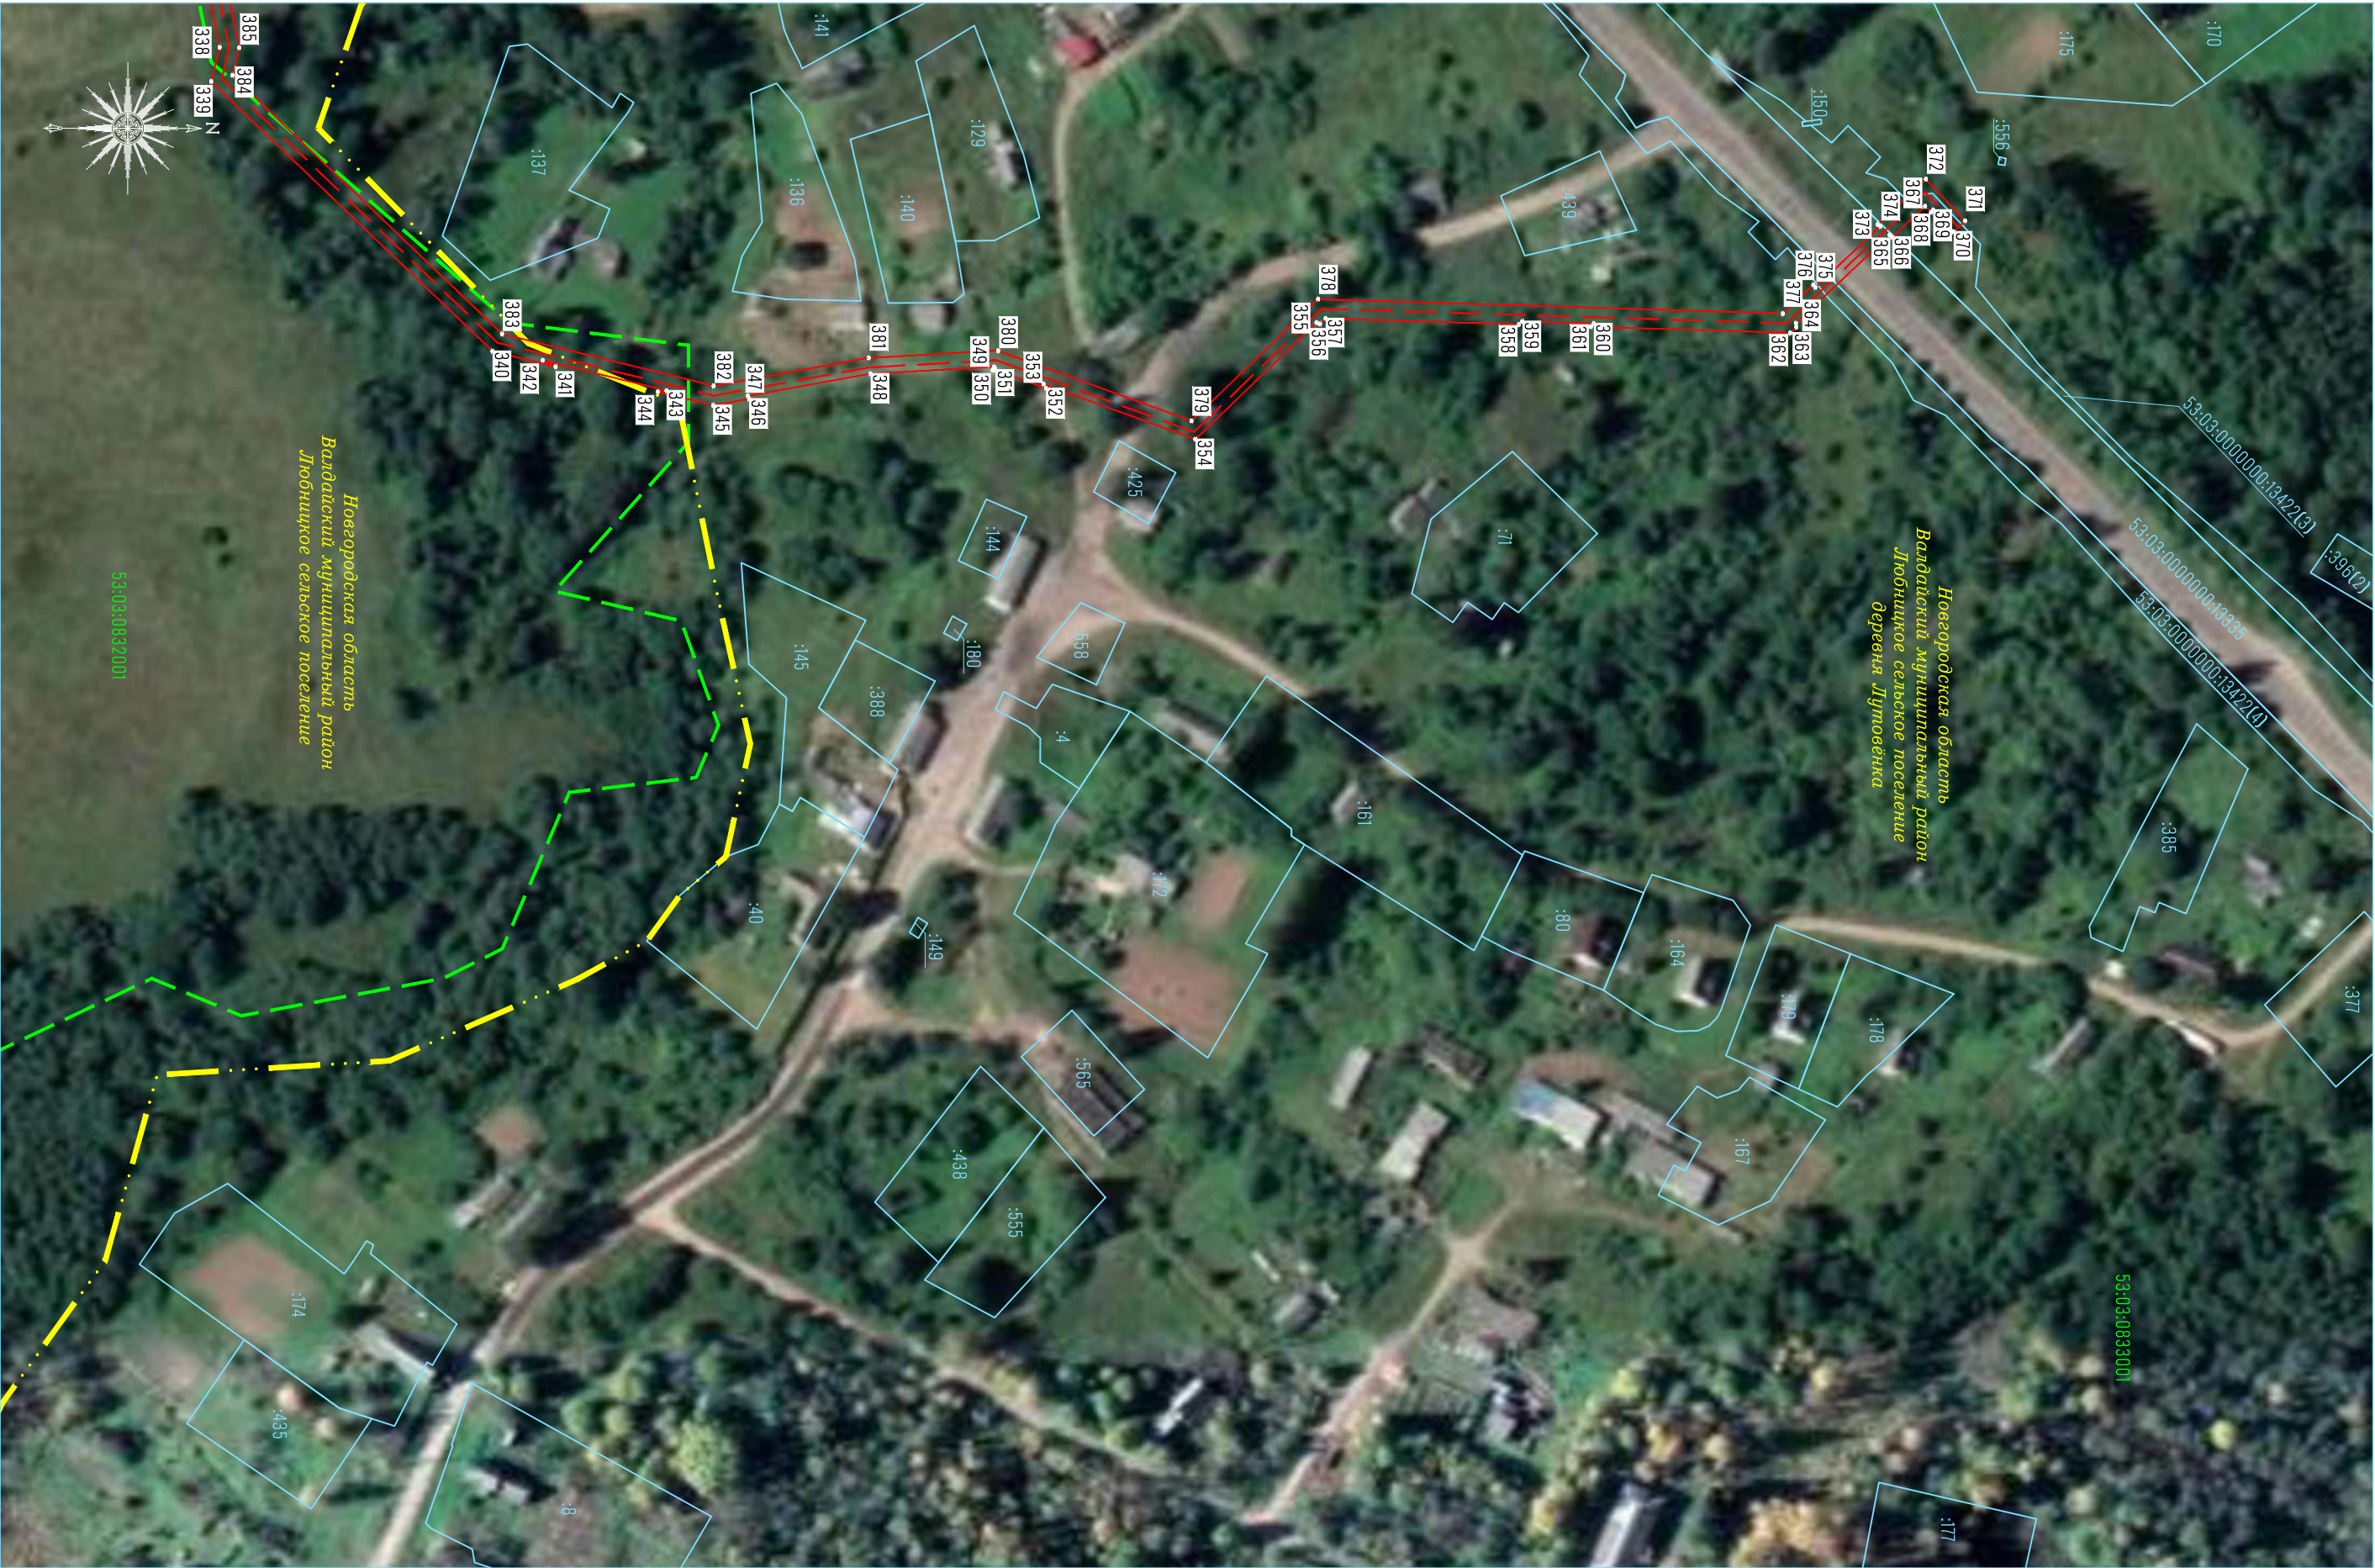

Примечание – Условные обозначения приведены на листе 2